

## 1 平成 28 年度那珂市公共下水道事業報告について

## 1) 新設管路整備

平成 28 年度公共下水道管路施設整備につきましては、主に額田・後台・門部・戸多・中里・下菅谷の 6 地区で、施工総延長 6,516.3m の整備をいたしました。

## 平成 28 年度事業費内訳 (千円)

	事業費計	備 考
委託費	124,448	工事設計等
工事請負費	591,704	管路布設等 L = 6,516.3m
補償費	31,439	水道・電柱移設等
合 計	747,591	

## 平成 28 年度末公共下水道整備状況

項 目	面 積	単 位	備 考
全体計画面積	3,257.8	ha	
認可区域面積	1,710.6	ha	
整備済面積	1,315.0	ha	H27 年度末 1,283.0ha
整備率	76.9	%	整備済 / 認可区域

額田地区 (4/4)

図 5-1(その4) 施設計画図〔第 I 期〕

H28年度



( ⑦地区 )

( ⑤地区 )

那珂第4処理分区  
139.20ha

那珂久慈流域下水道  
久慈幹線


凡 例	
	I 期整備地区
	管路
	舗装

田市

35

後台地区

H28年度

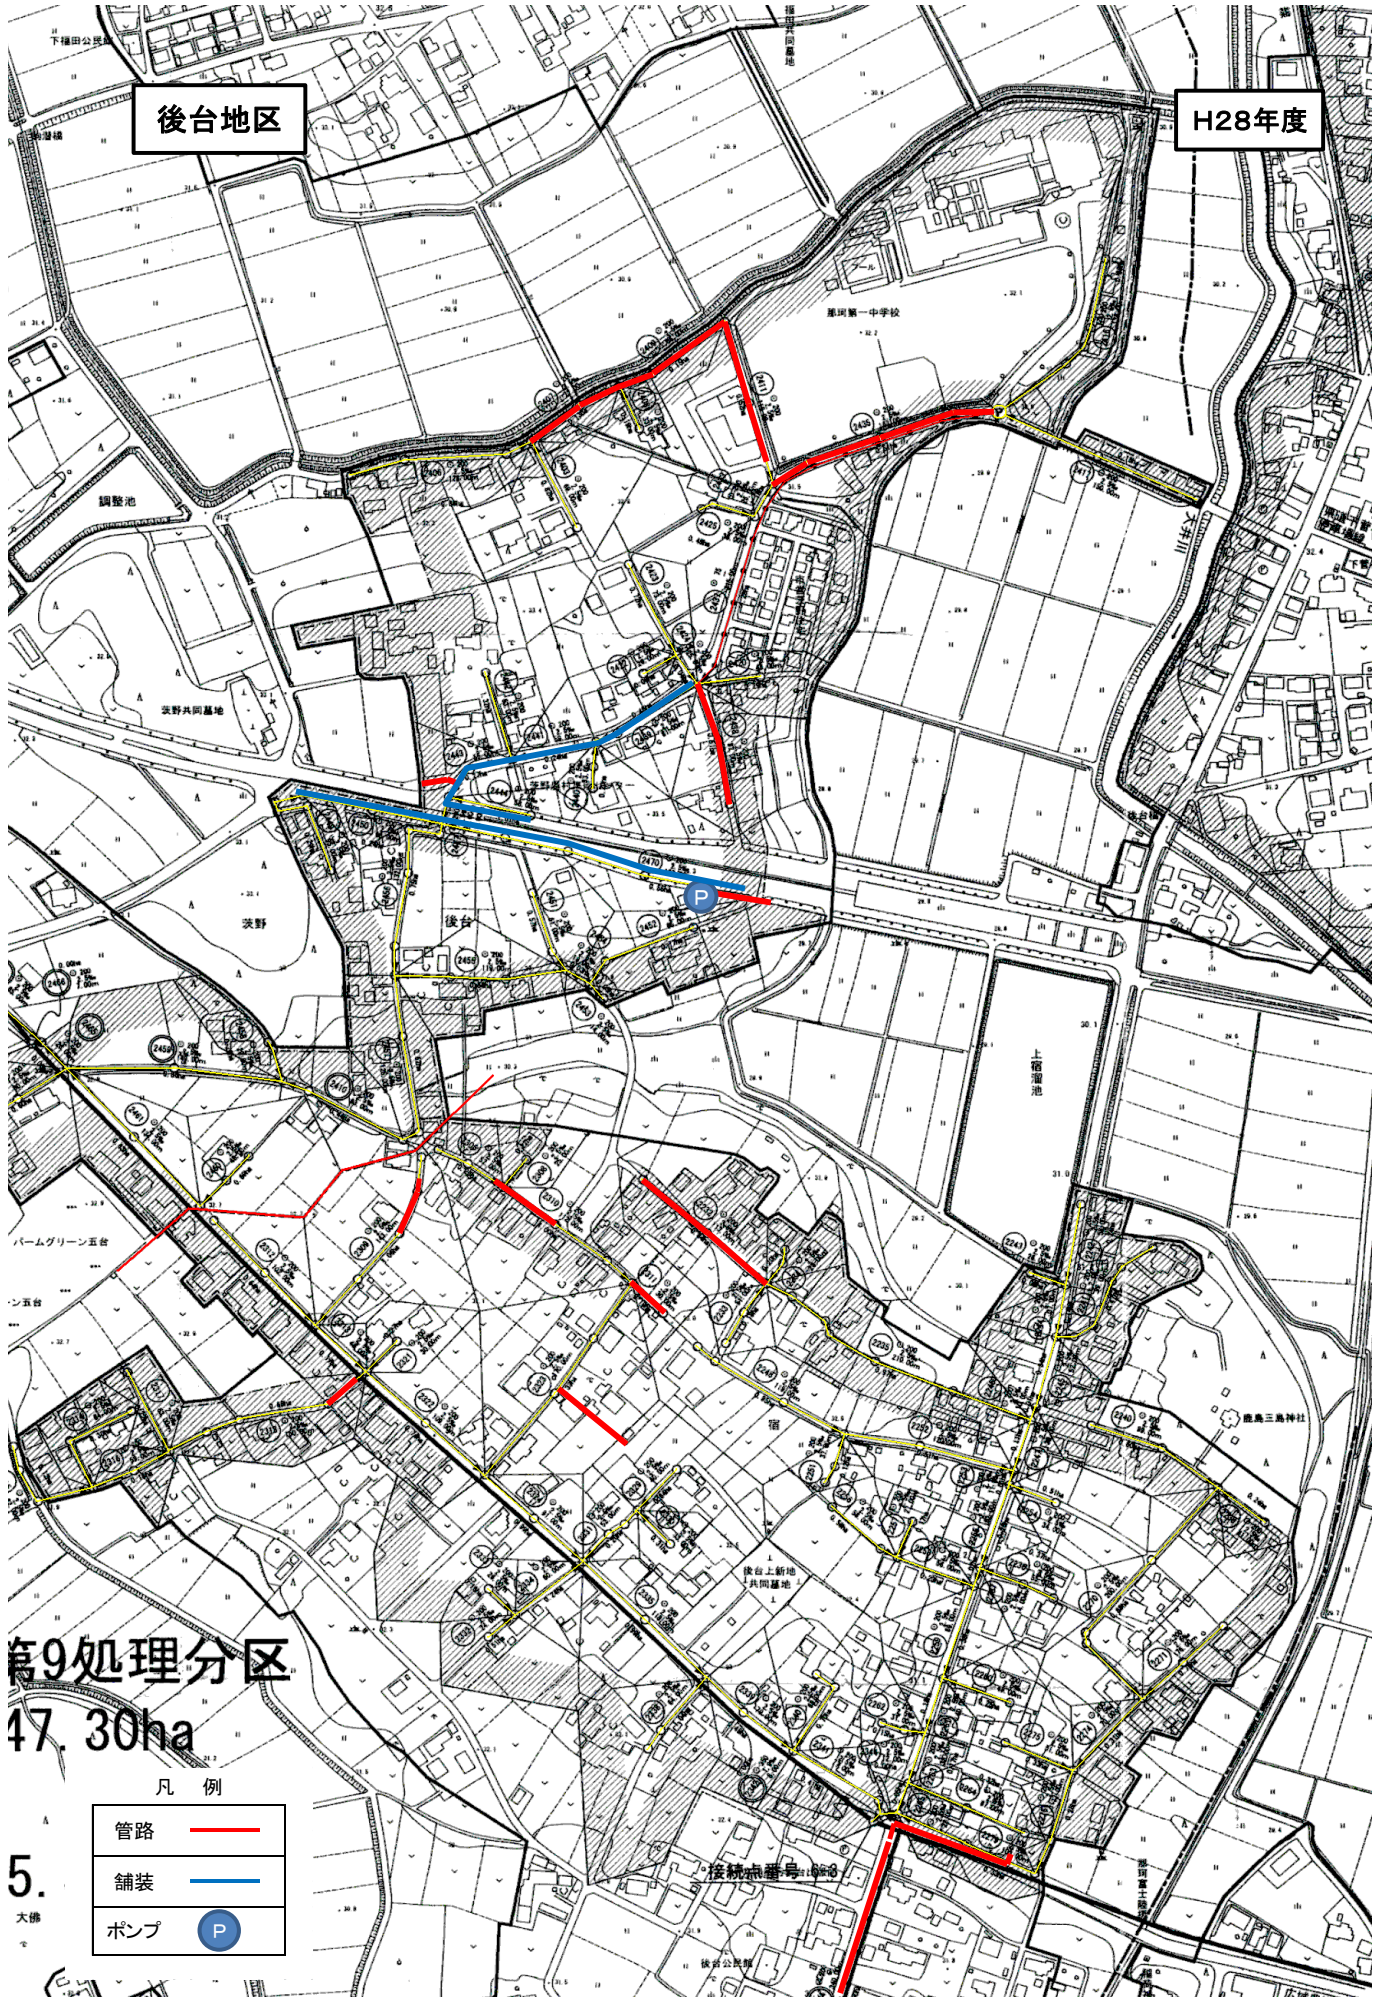

第9処理分区  
47.30ha

凡例

管路	—
舗装	—
ポンプ	Ⓟ

5.  
大徳

接続点番号: 009

図 5-1(その) 施設計画図〔第 I 期〕

門部地区 区域図 (3/4)

H28年度



那珂久慈流域下水道  
久慈幹線

( ③地区 )

接続点番号  
No. 46 シンホ

那珂第6処理分区  
27.60ha


門部台地区

凡 例

	I 期整備地区
	平成28年度工事

戸多地区

H28年度

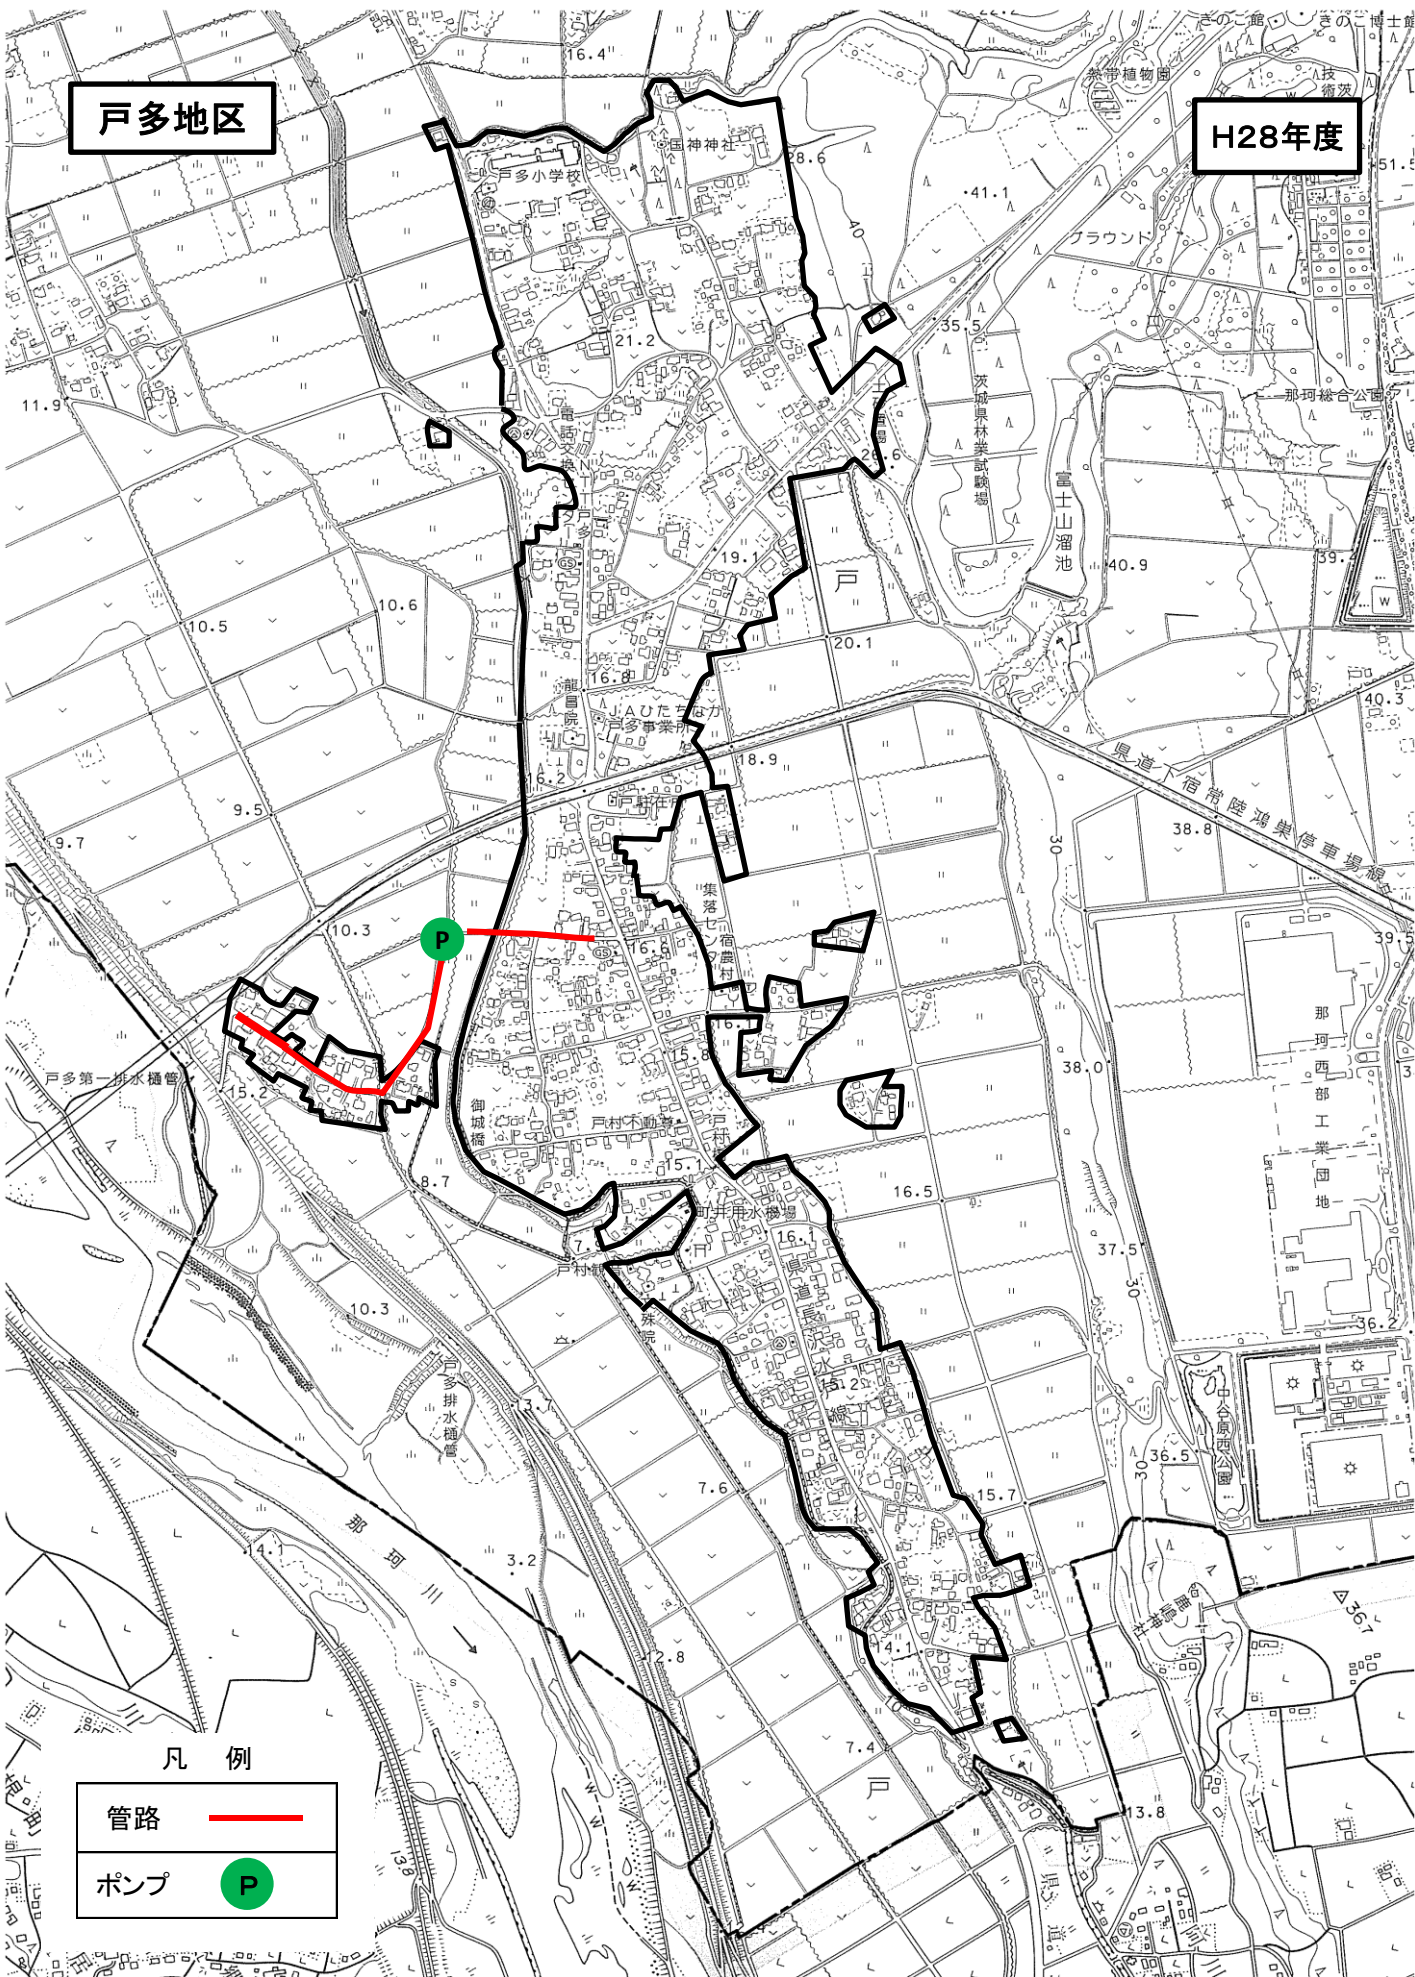

凡例

管路	—
ポンプ	● P


中里地区

H28年度

14号污水幹線

12号污水幹線


凡例  
— 平成28年度工事

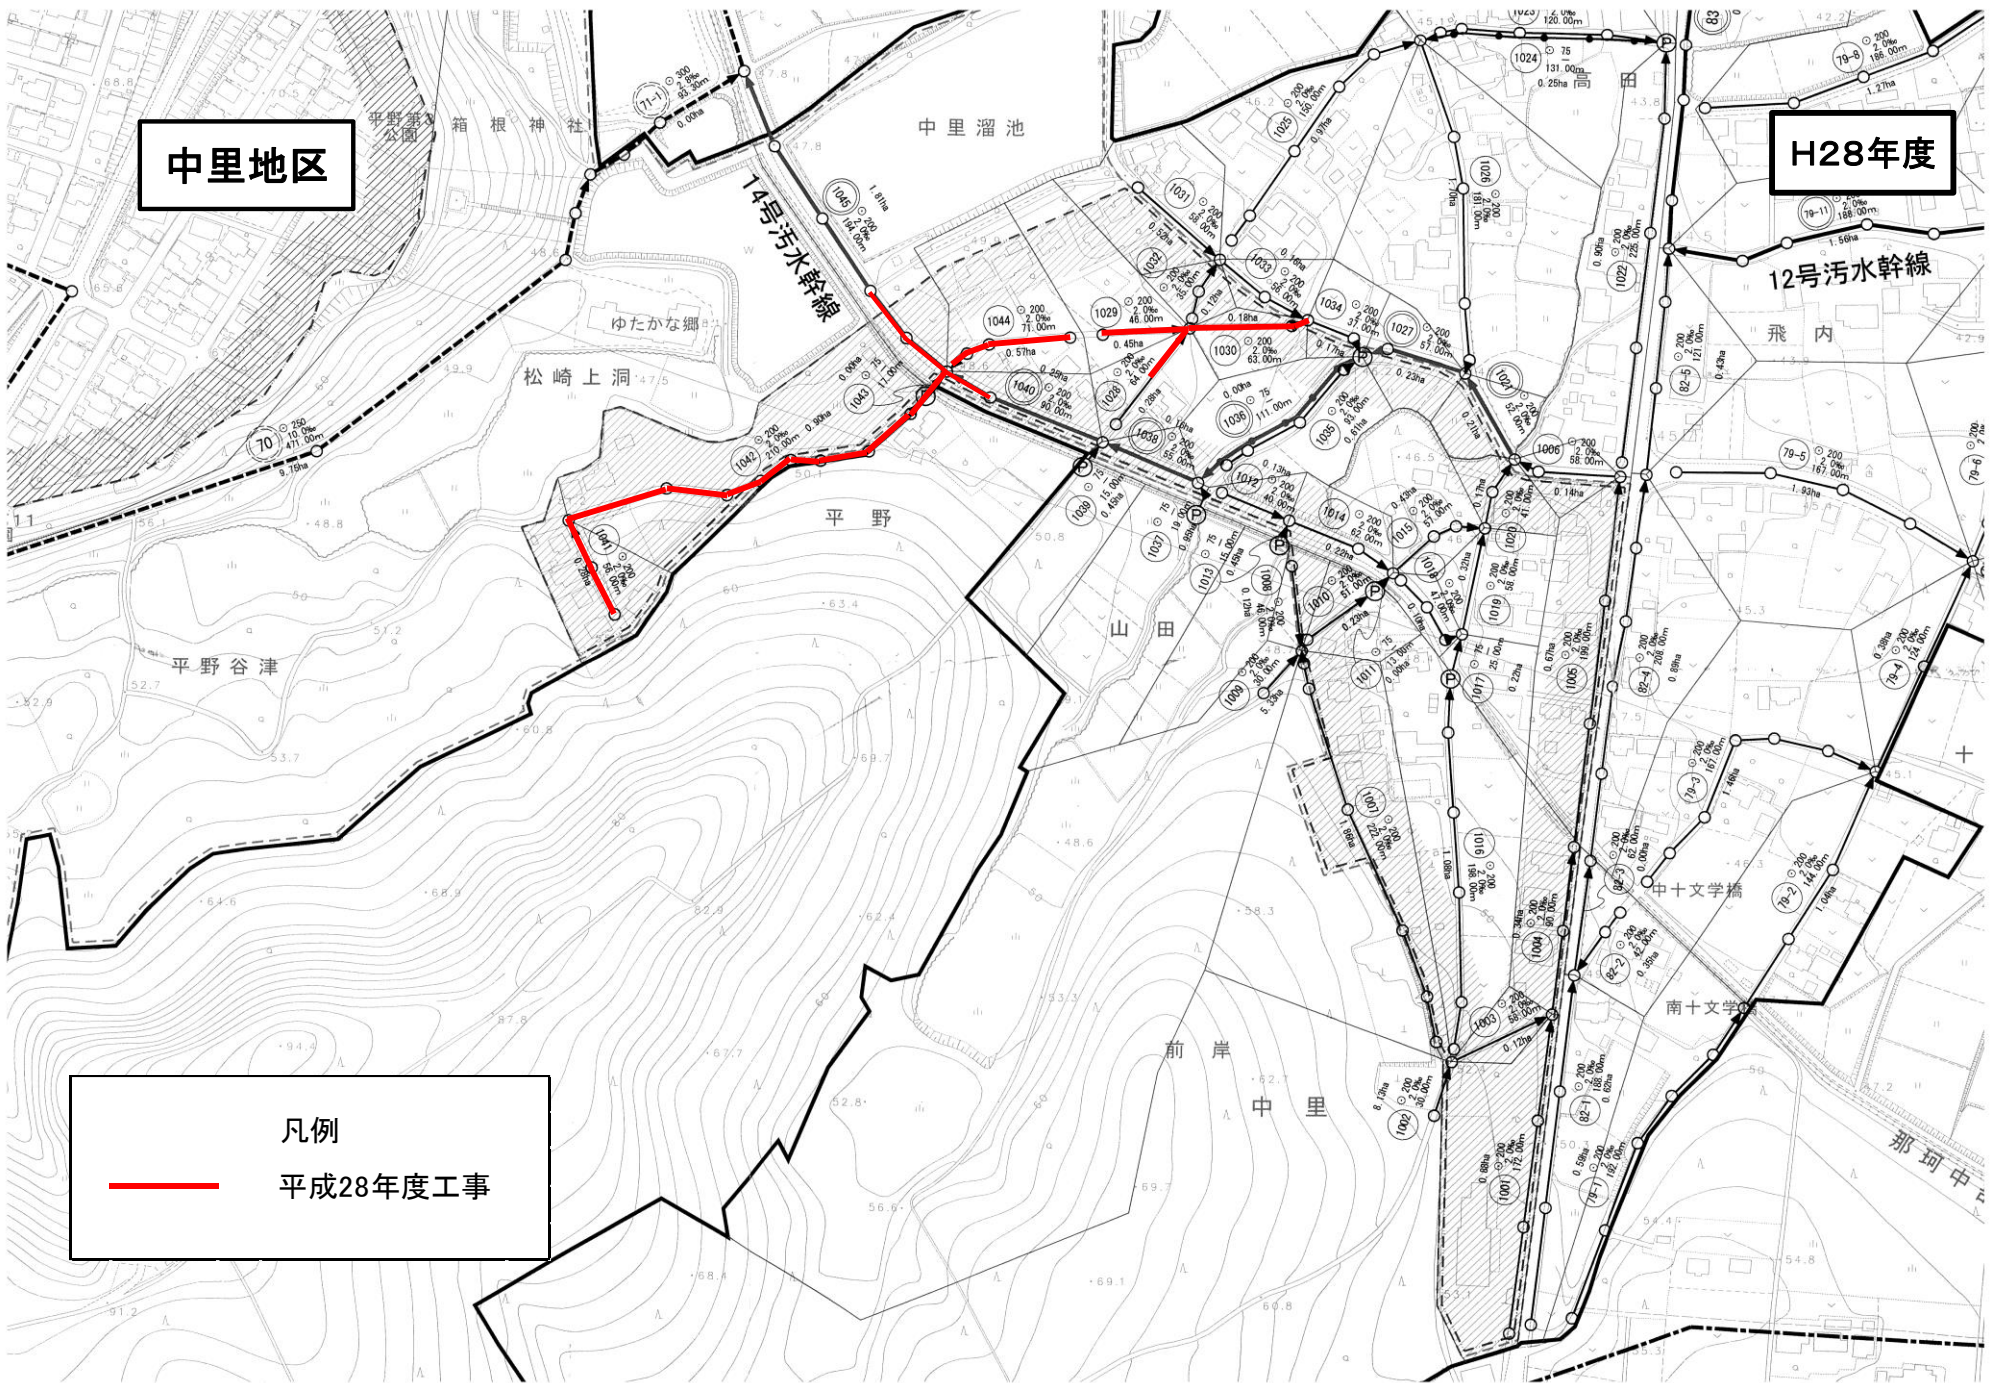

下菅谷地区ほか


H28年度



	管路工事
	舗装工事

瓜連地区

H28年度

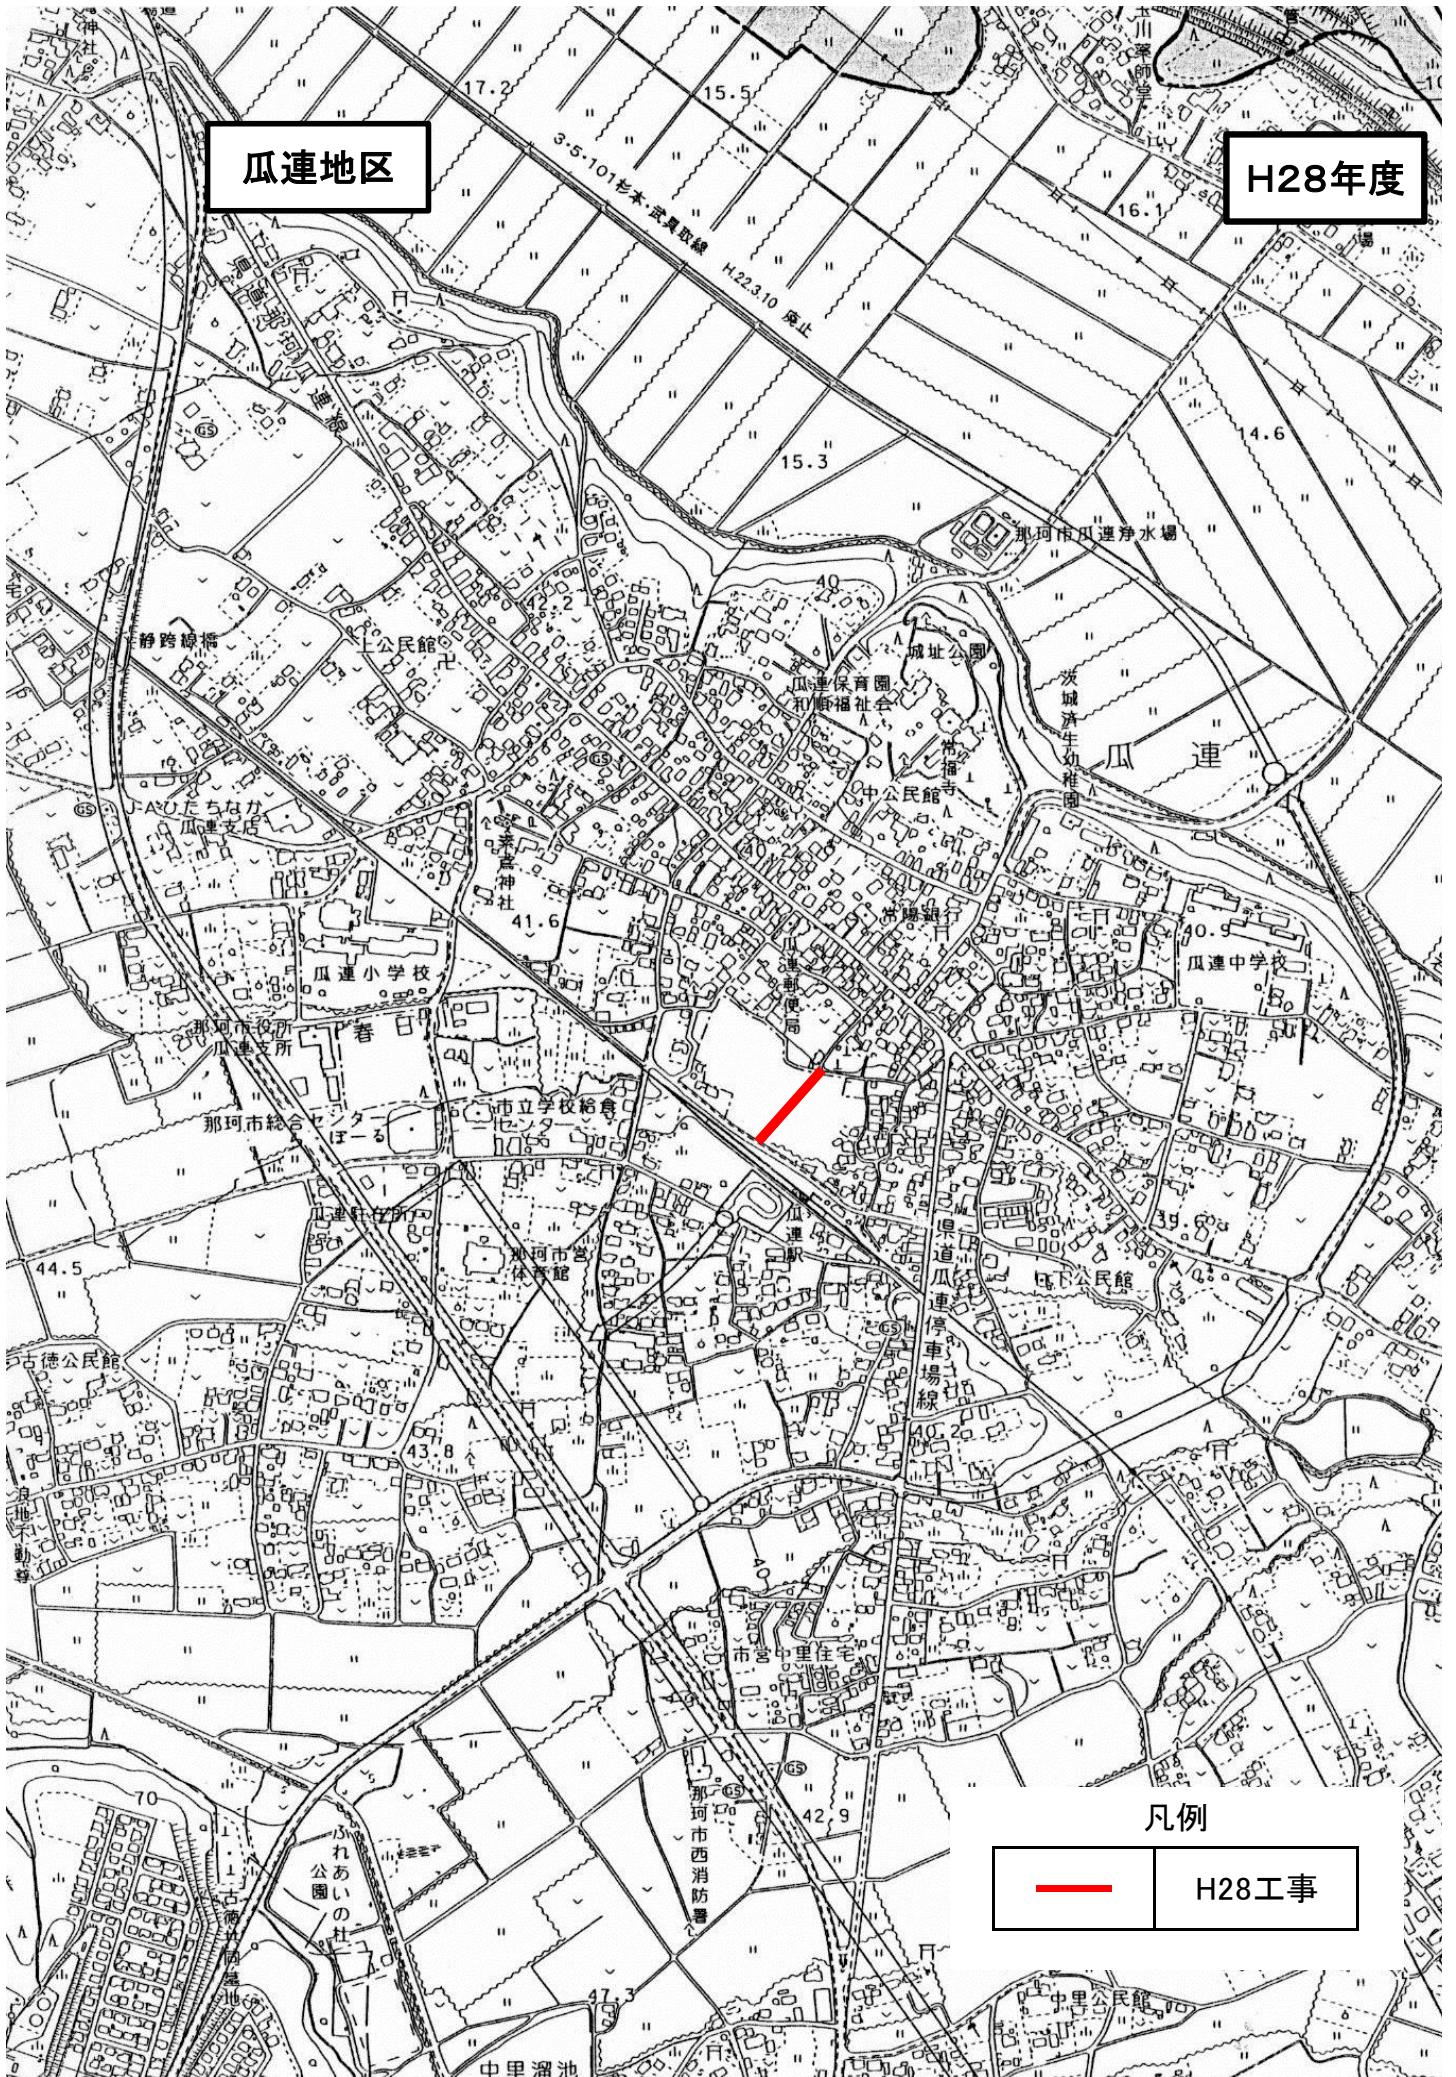

凡例



H28工事