


整備区域図 (4/4)

図 5-1(その4) 施設計画図[第 I 期]

資料3-① 額田北郷

平成30年度施工

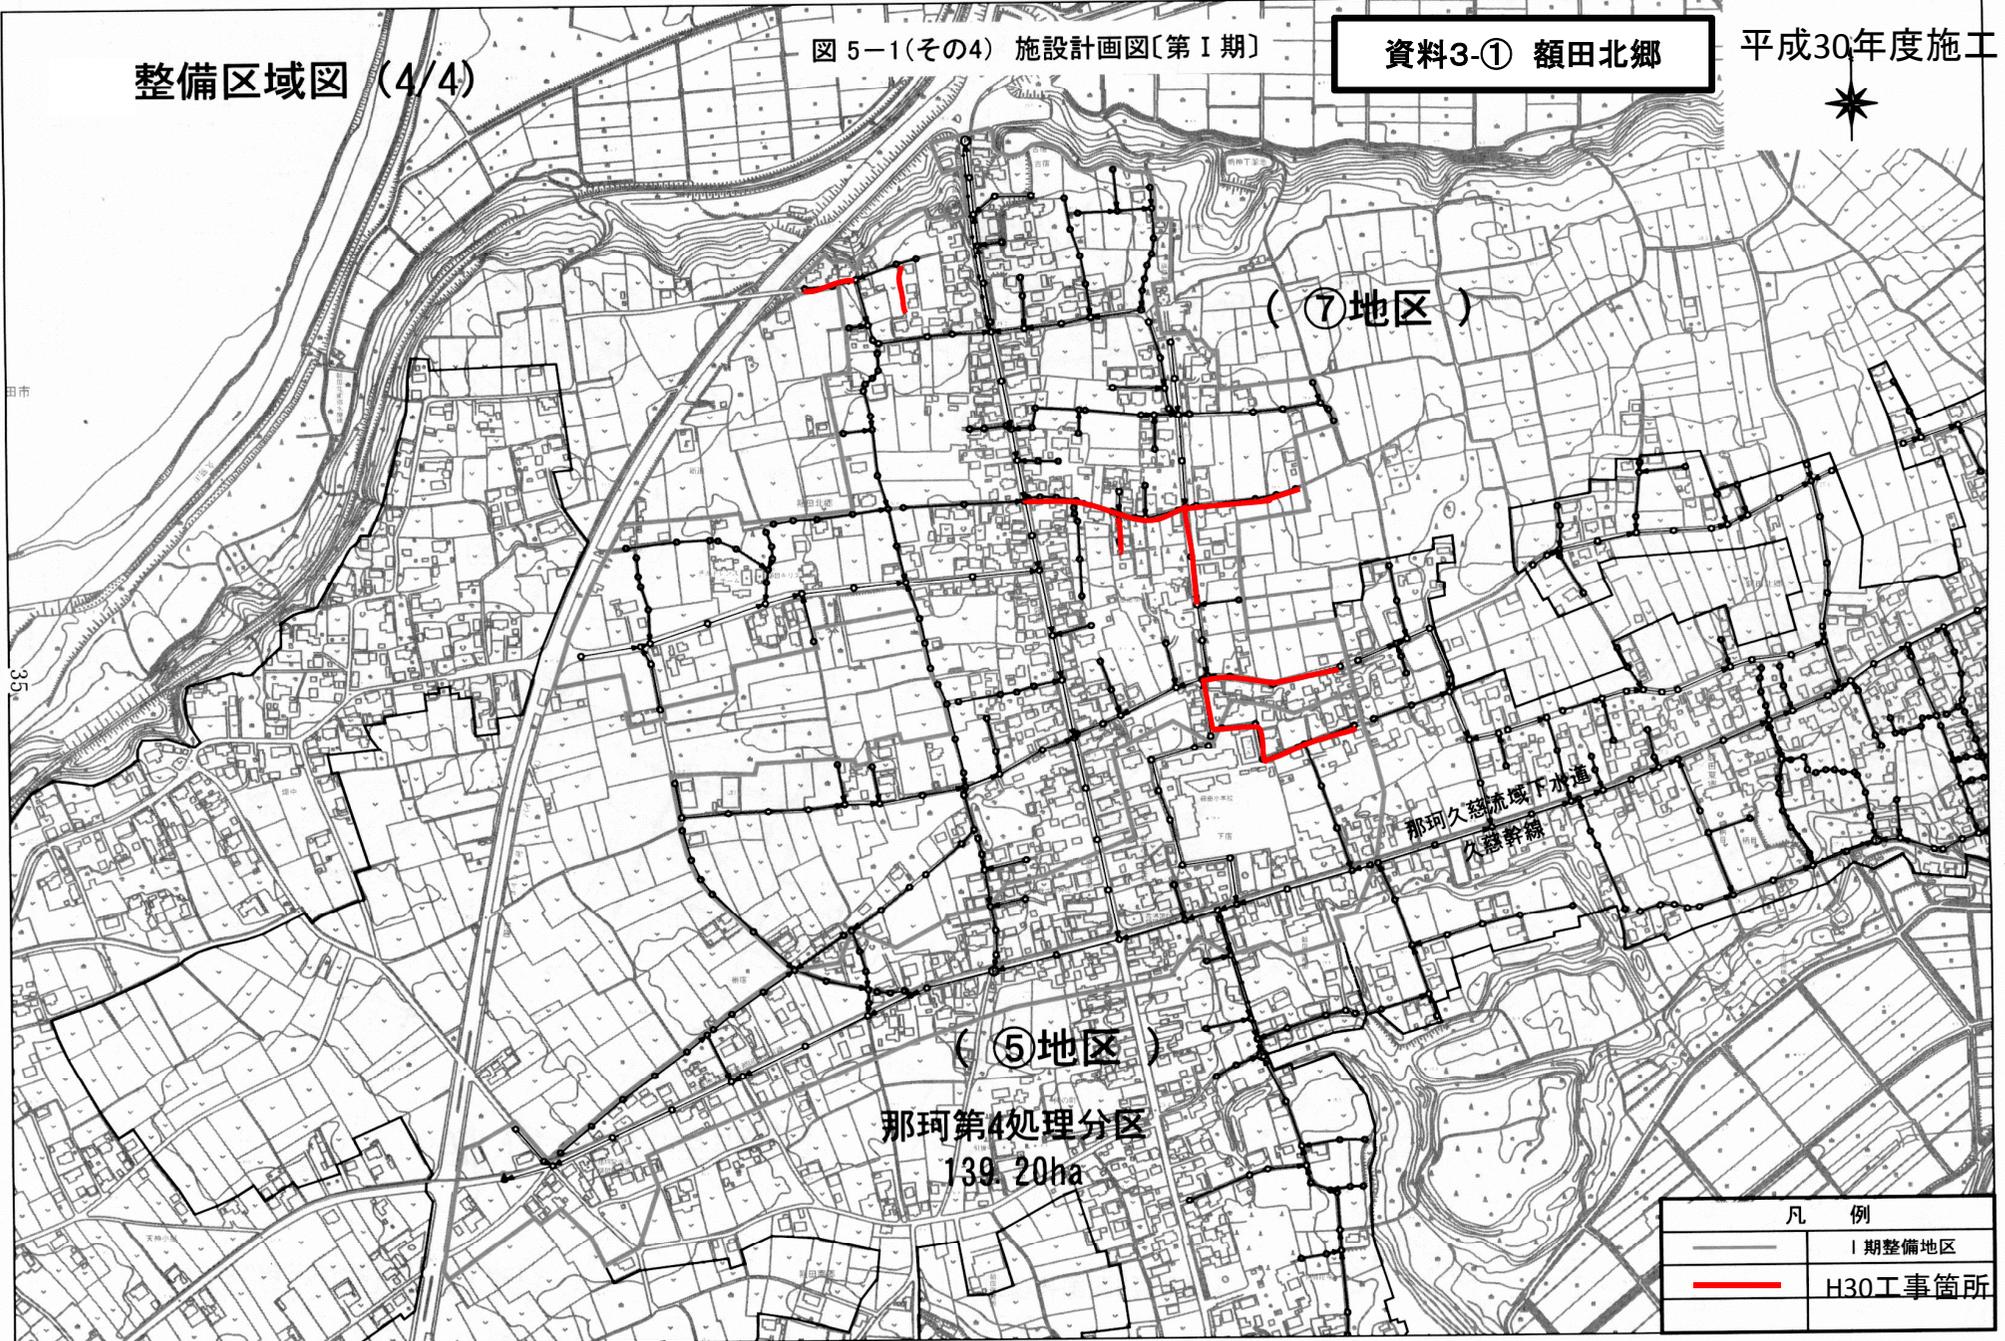

那珂久慈流域下水道
久慈幹線

(⑤地区)
那珂第4処理分区
139.20ha

凡 例	
	I 期整備地区
	H30工事箇所

整備区域図 (2/4)

図 5-1(その2) 施設計画図[第 I 期]

資料3-② 後台中央 I

(④地区)

菅谷中央地区
374.80ha

那珂第10処理分区
132.20ha

那珂久慈河川下水道
那珂幹線
接続点番号 No.137-10-10

(②地区)

接続点番号 No.137-10-10


凡 例	
	I 期整備地区
	H30工事箇所

33




那珂第10处理分区
103.20ha
(22.80ha)

資料3-③ 後台中央Ⅱ

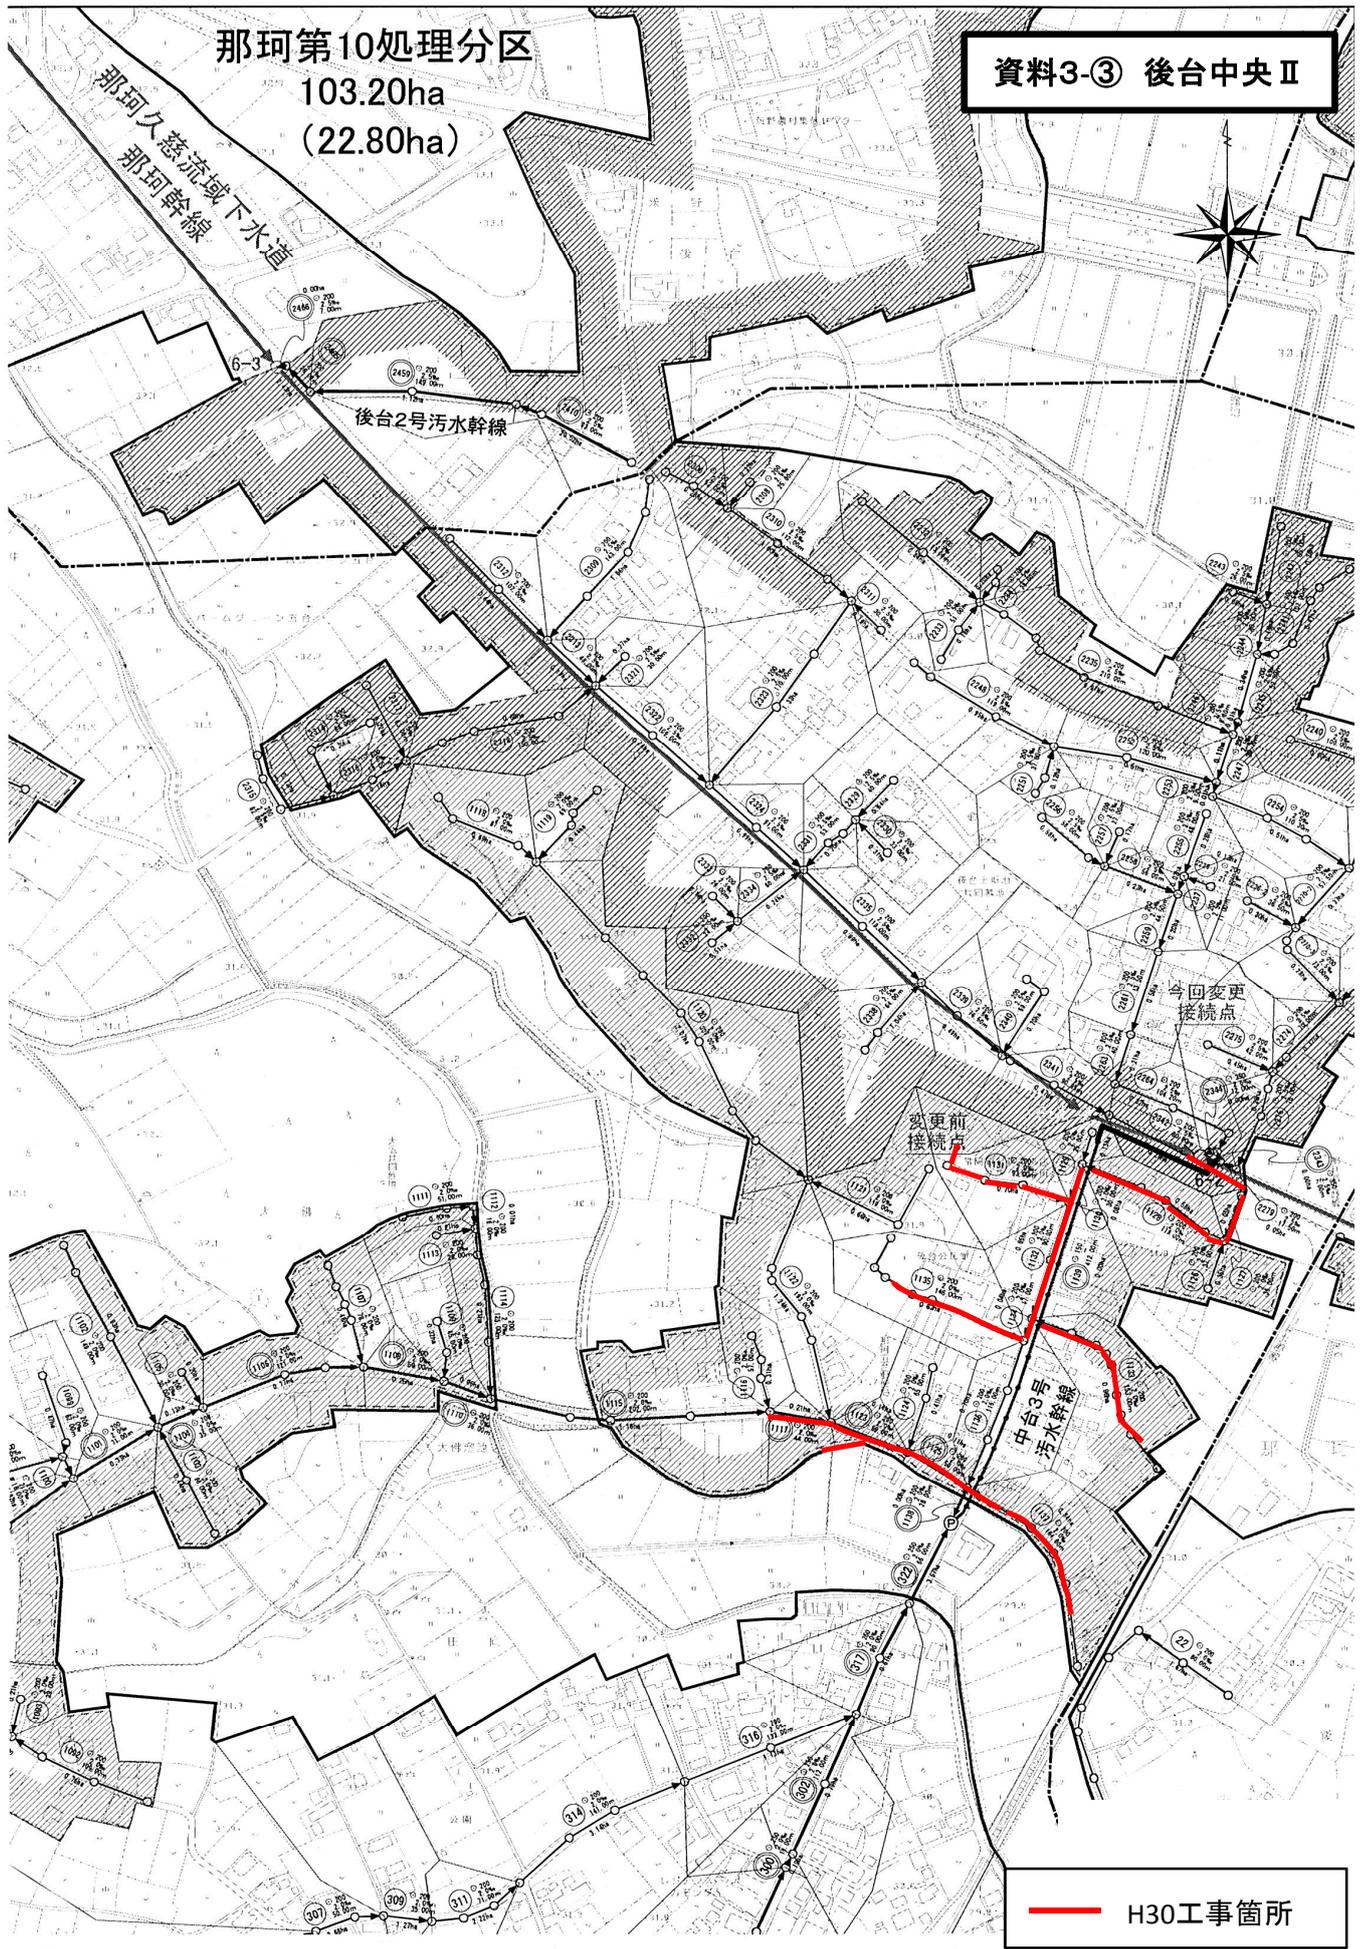

— H30工事箇所


資料3-④ 戸多地区

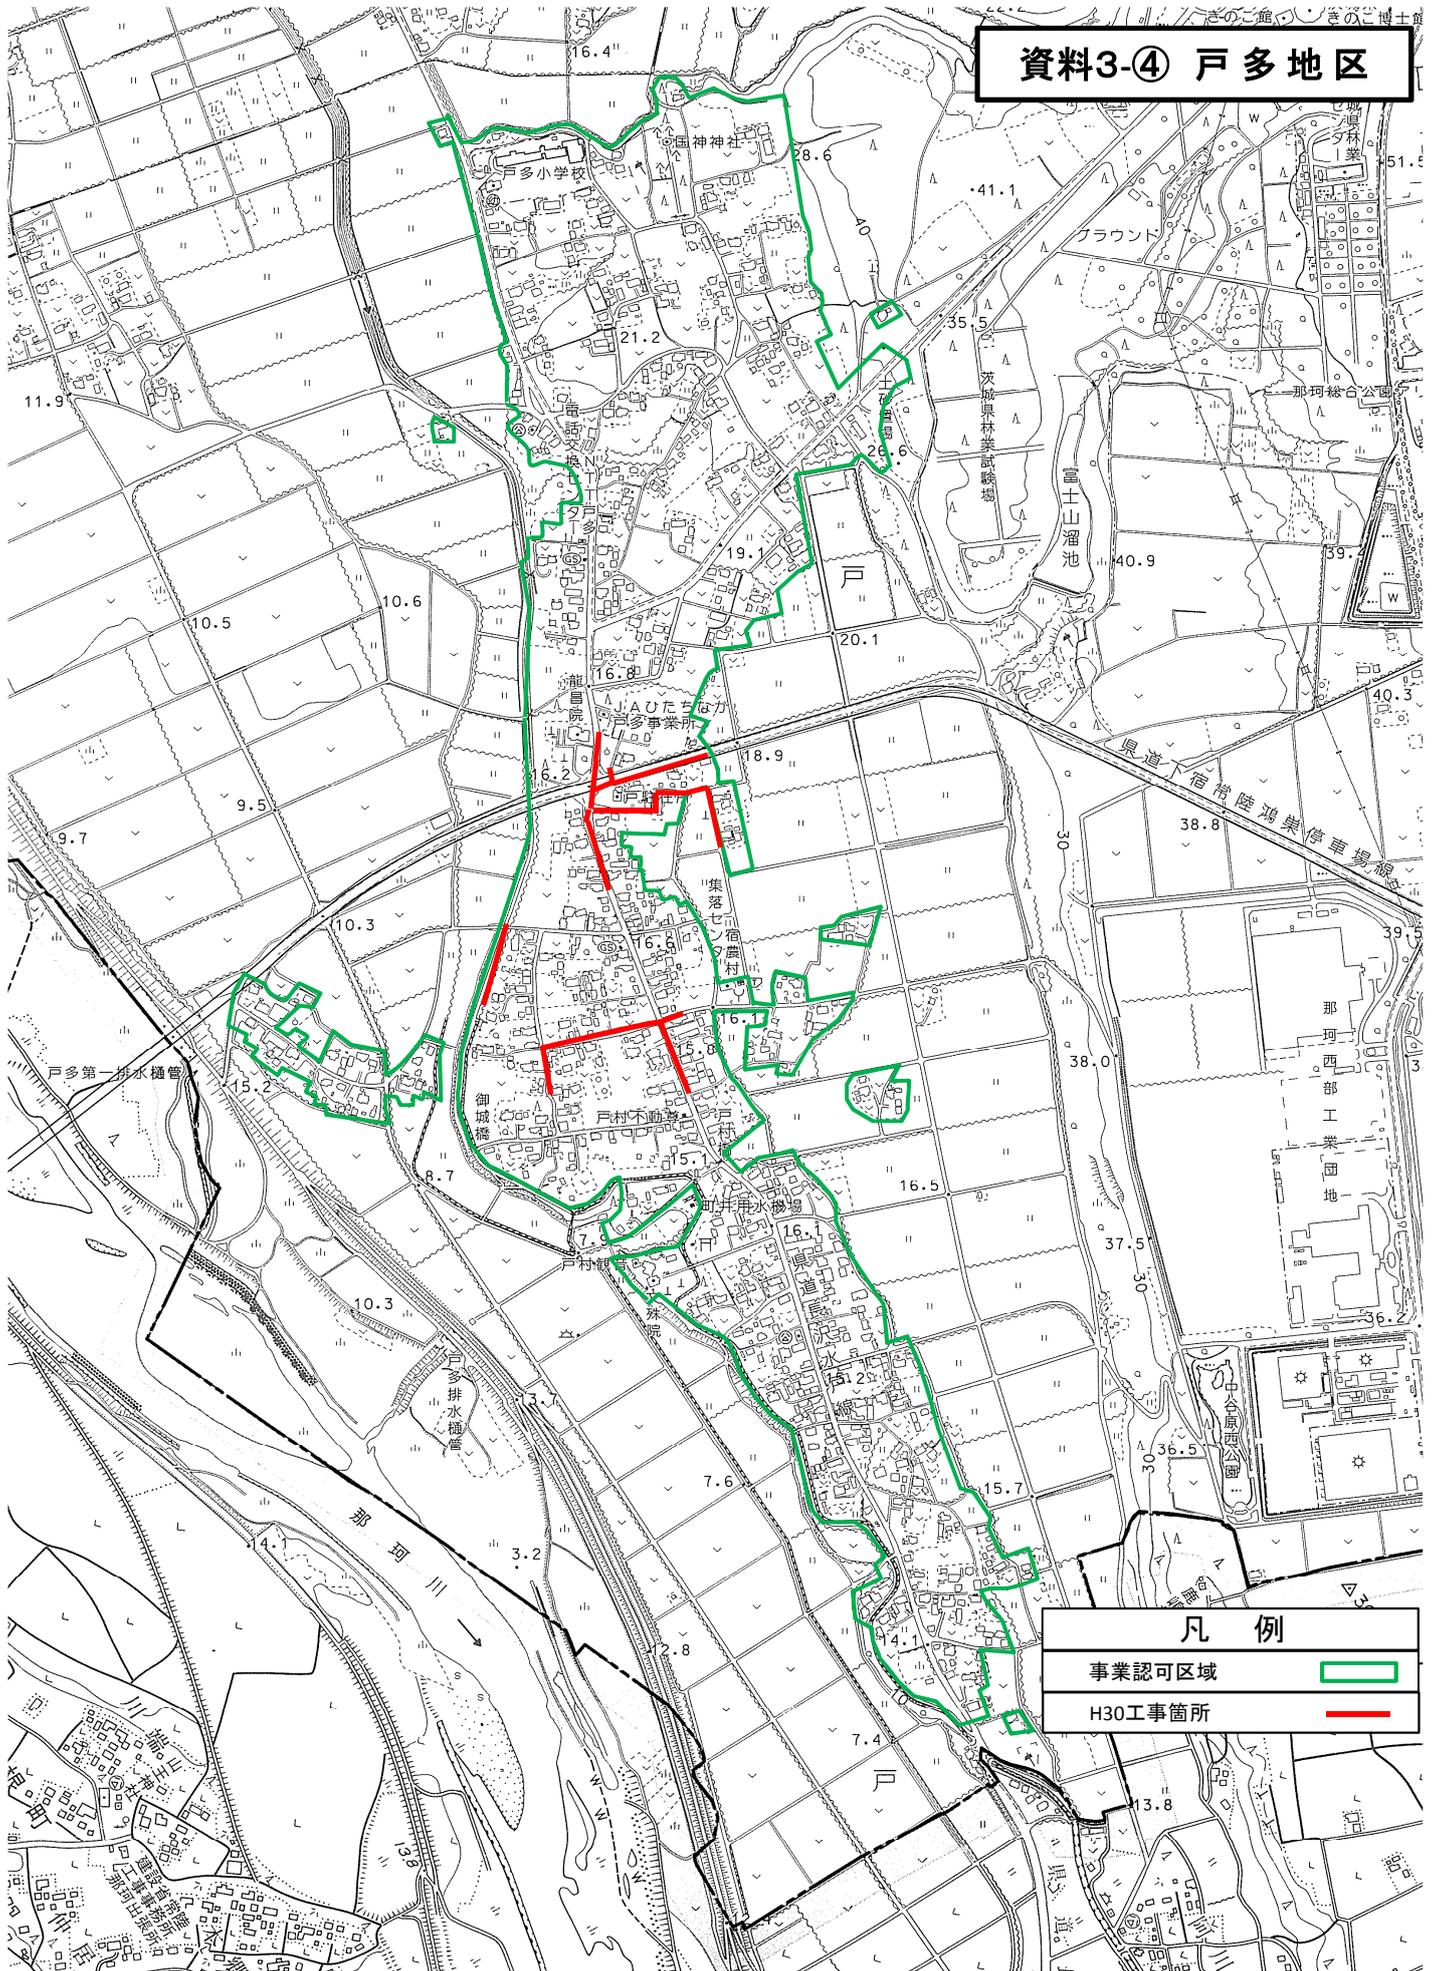

凡例

- 事業認可区域 
- H30工事箇所 


資料3-⑤ 中里地区

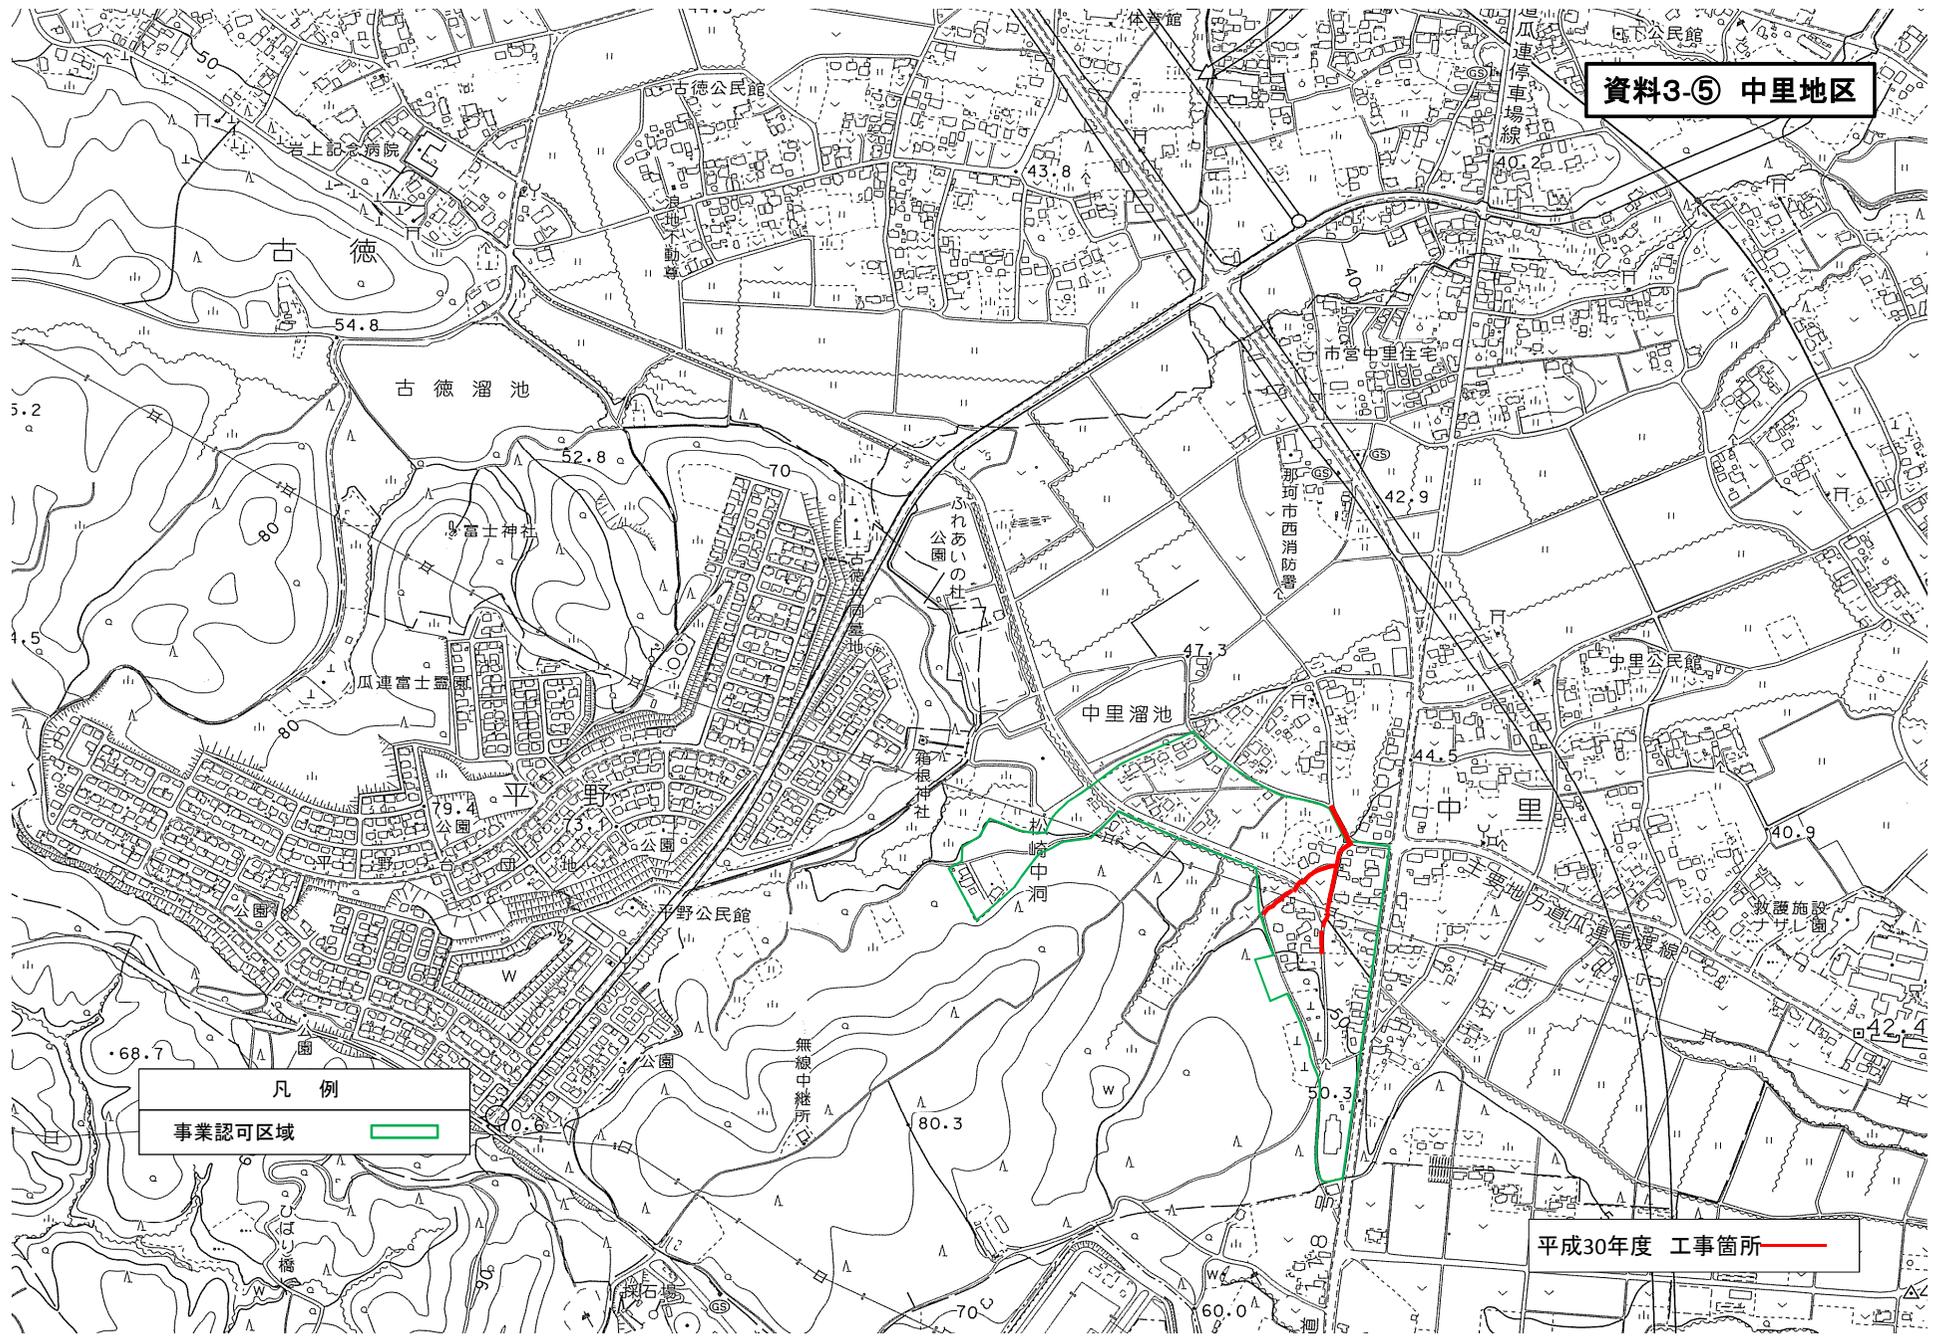

凡例
事業認可区域

平成30年度 工事箇所

資料3-⑥ 菅谷地区

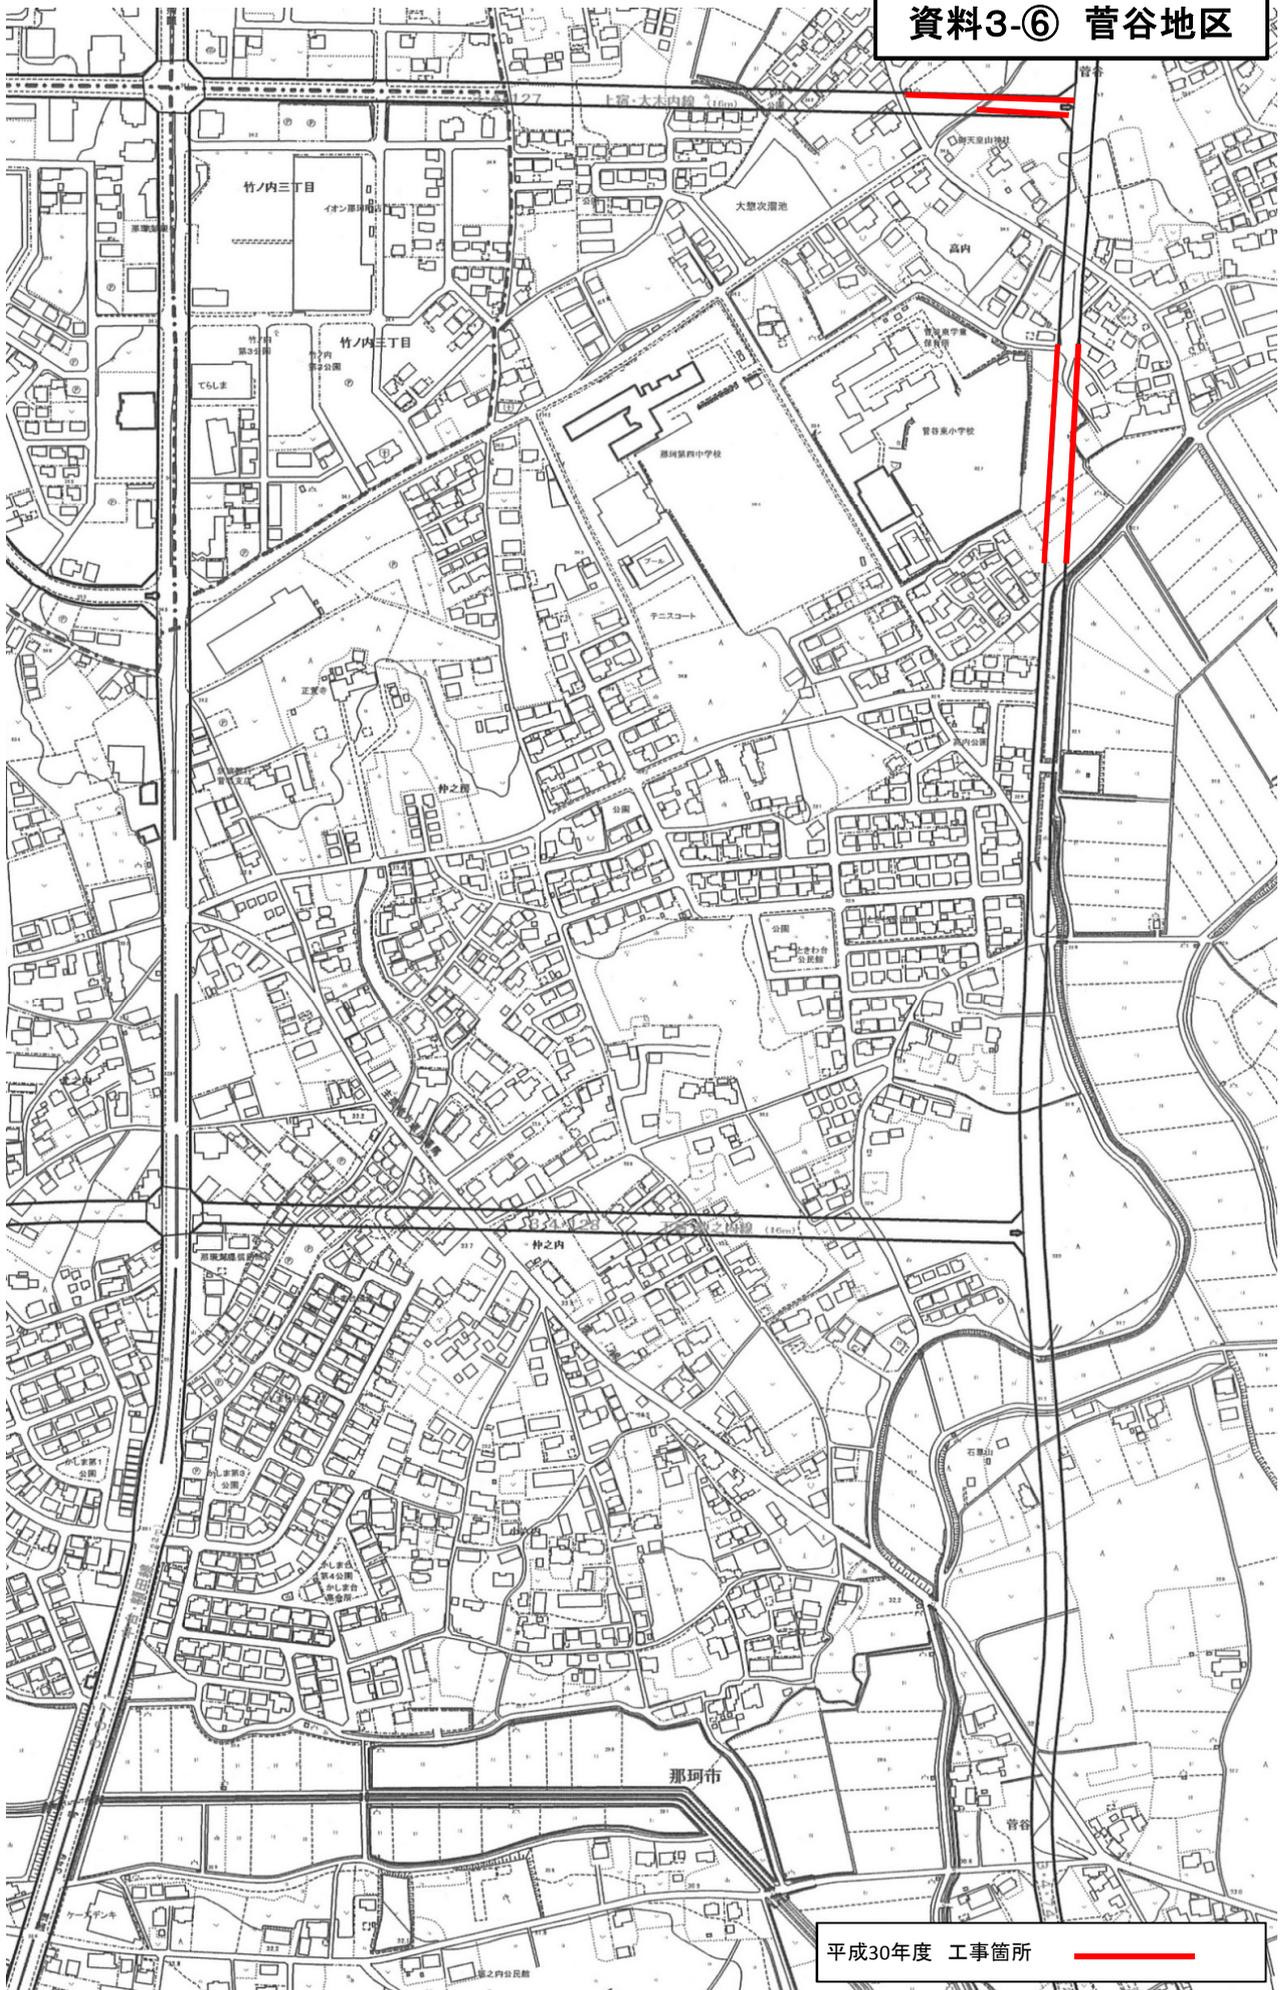

平成30年度 工事箇所 ——