



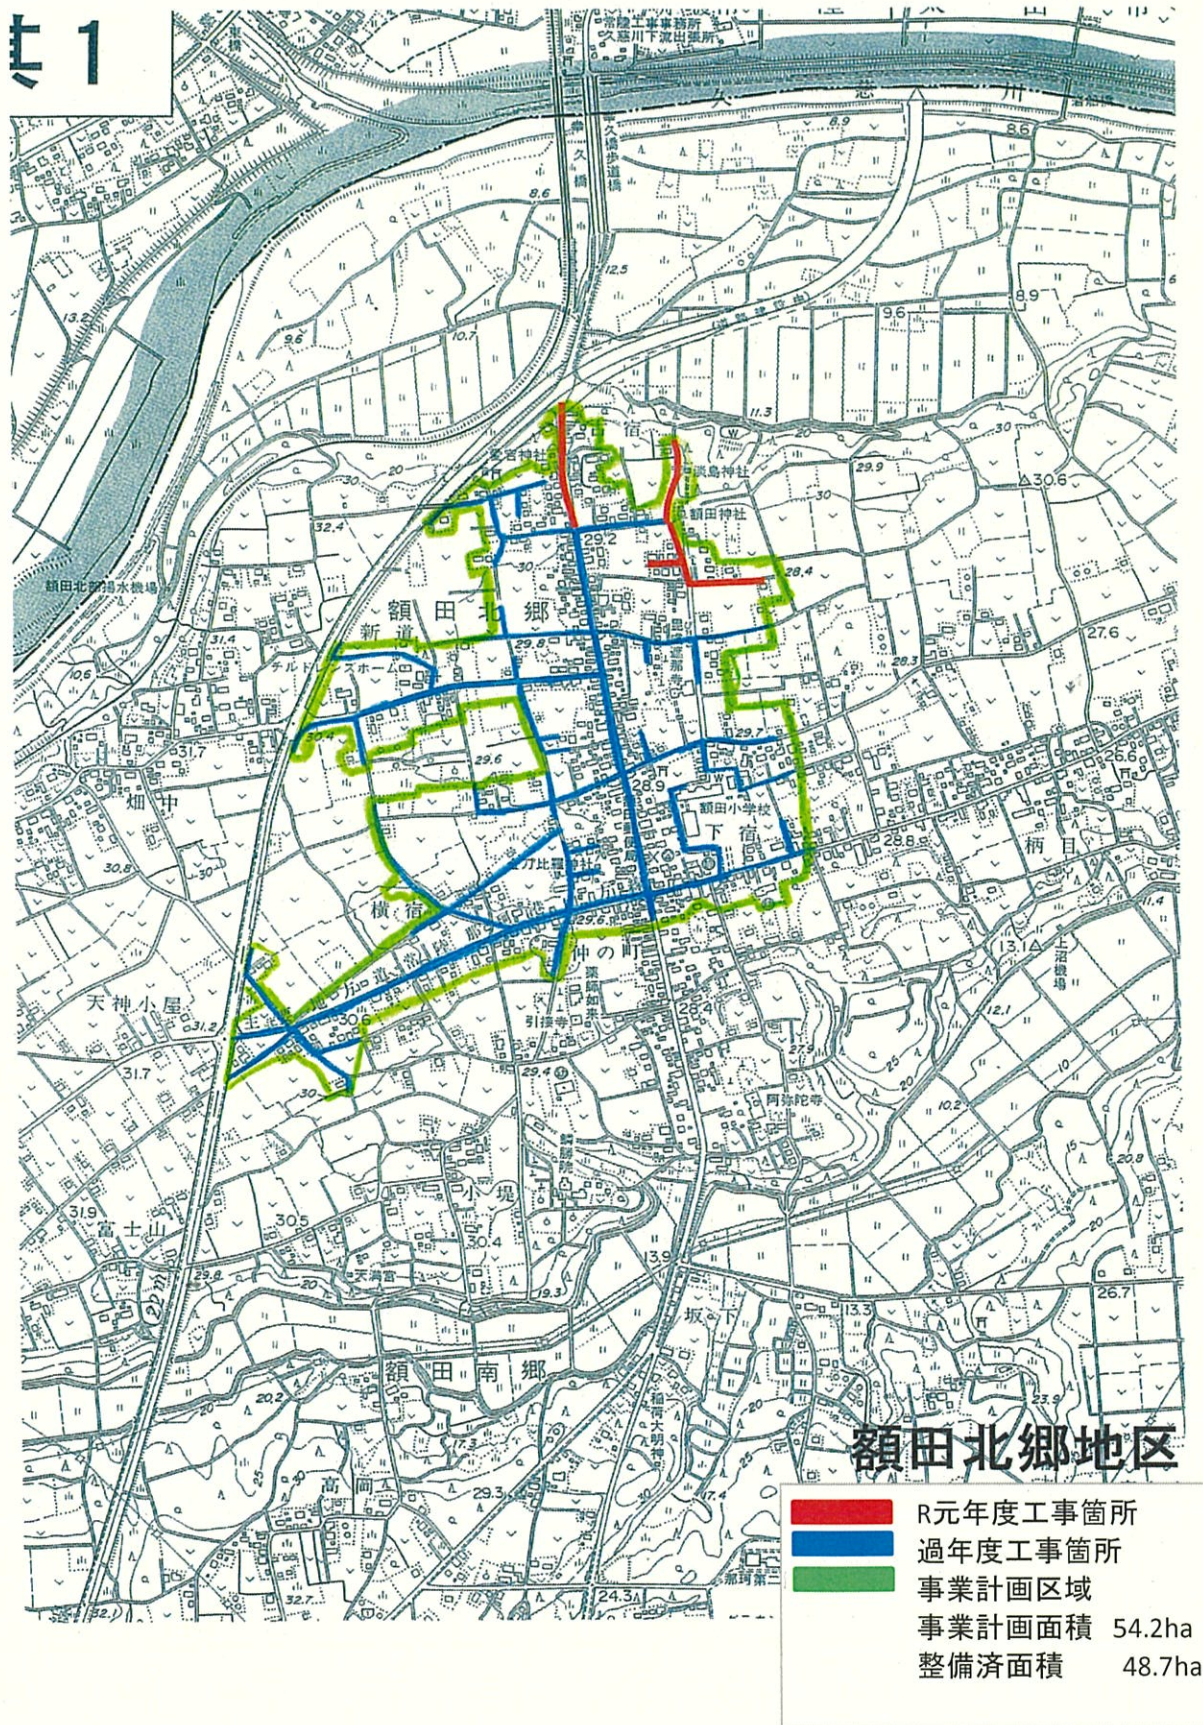


額田東郷地区

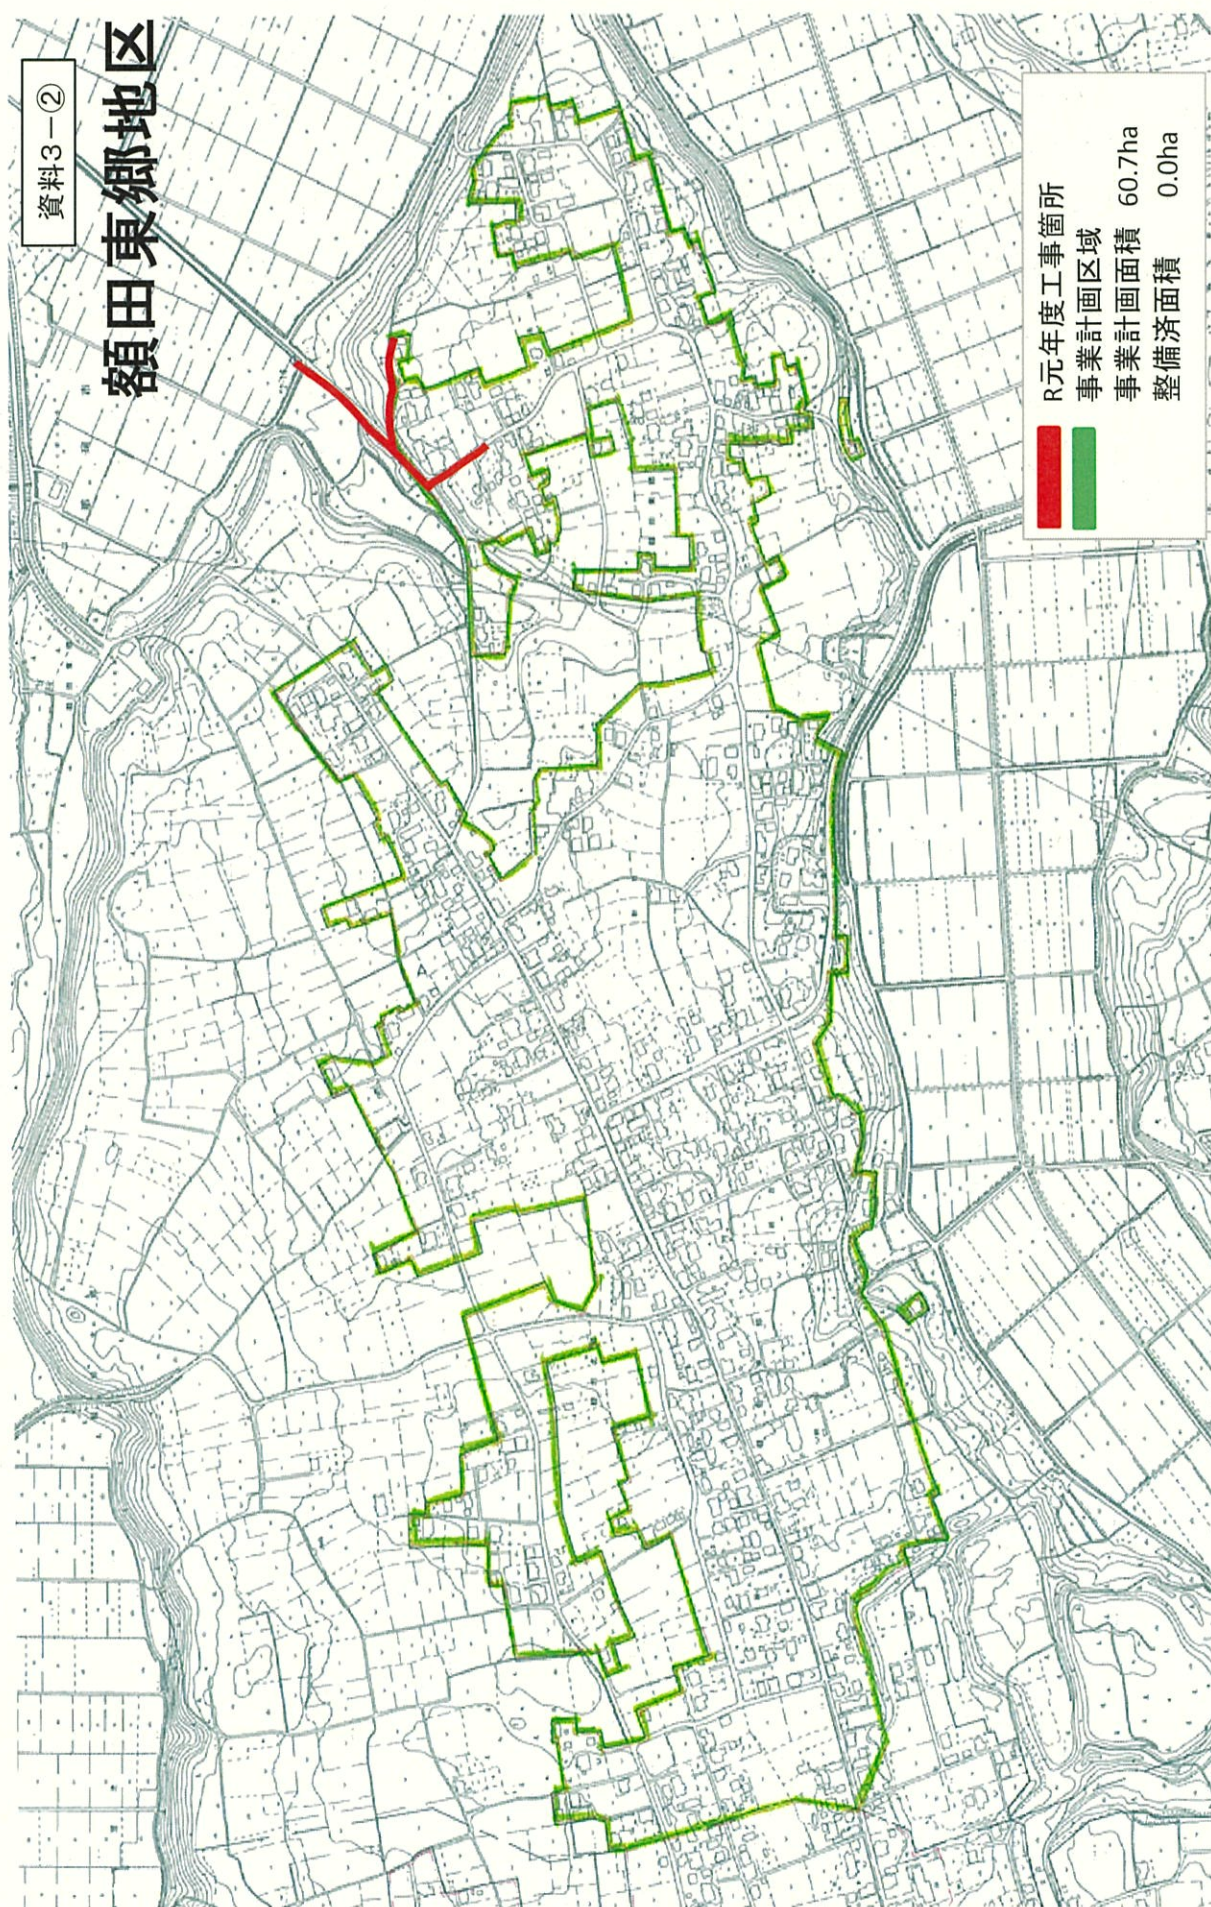


後台西地区

	R元年度工事箇所
	過年度工事箇所
	事業計画区域
	事業計画面積 142.0ha
	整備済面積 6.6ha

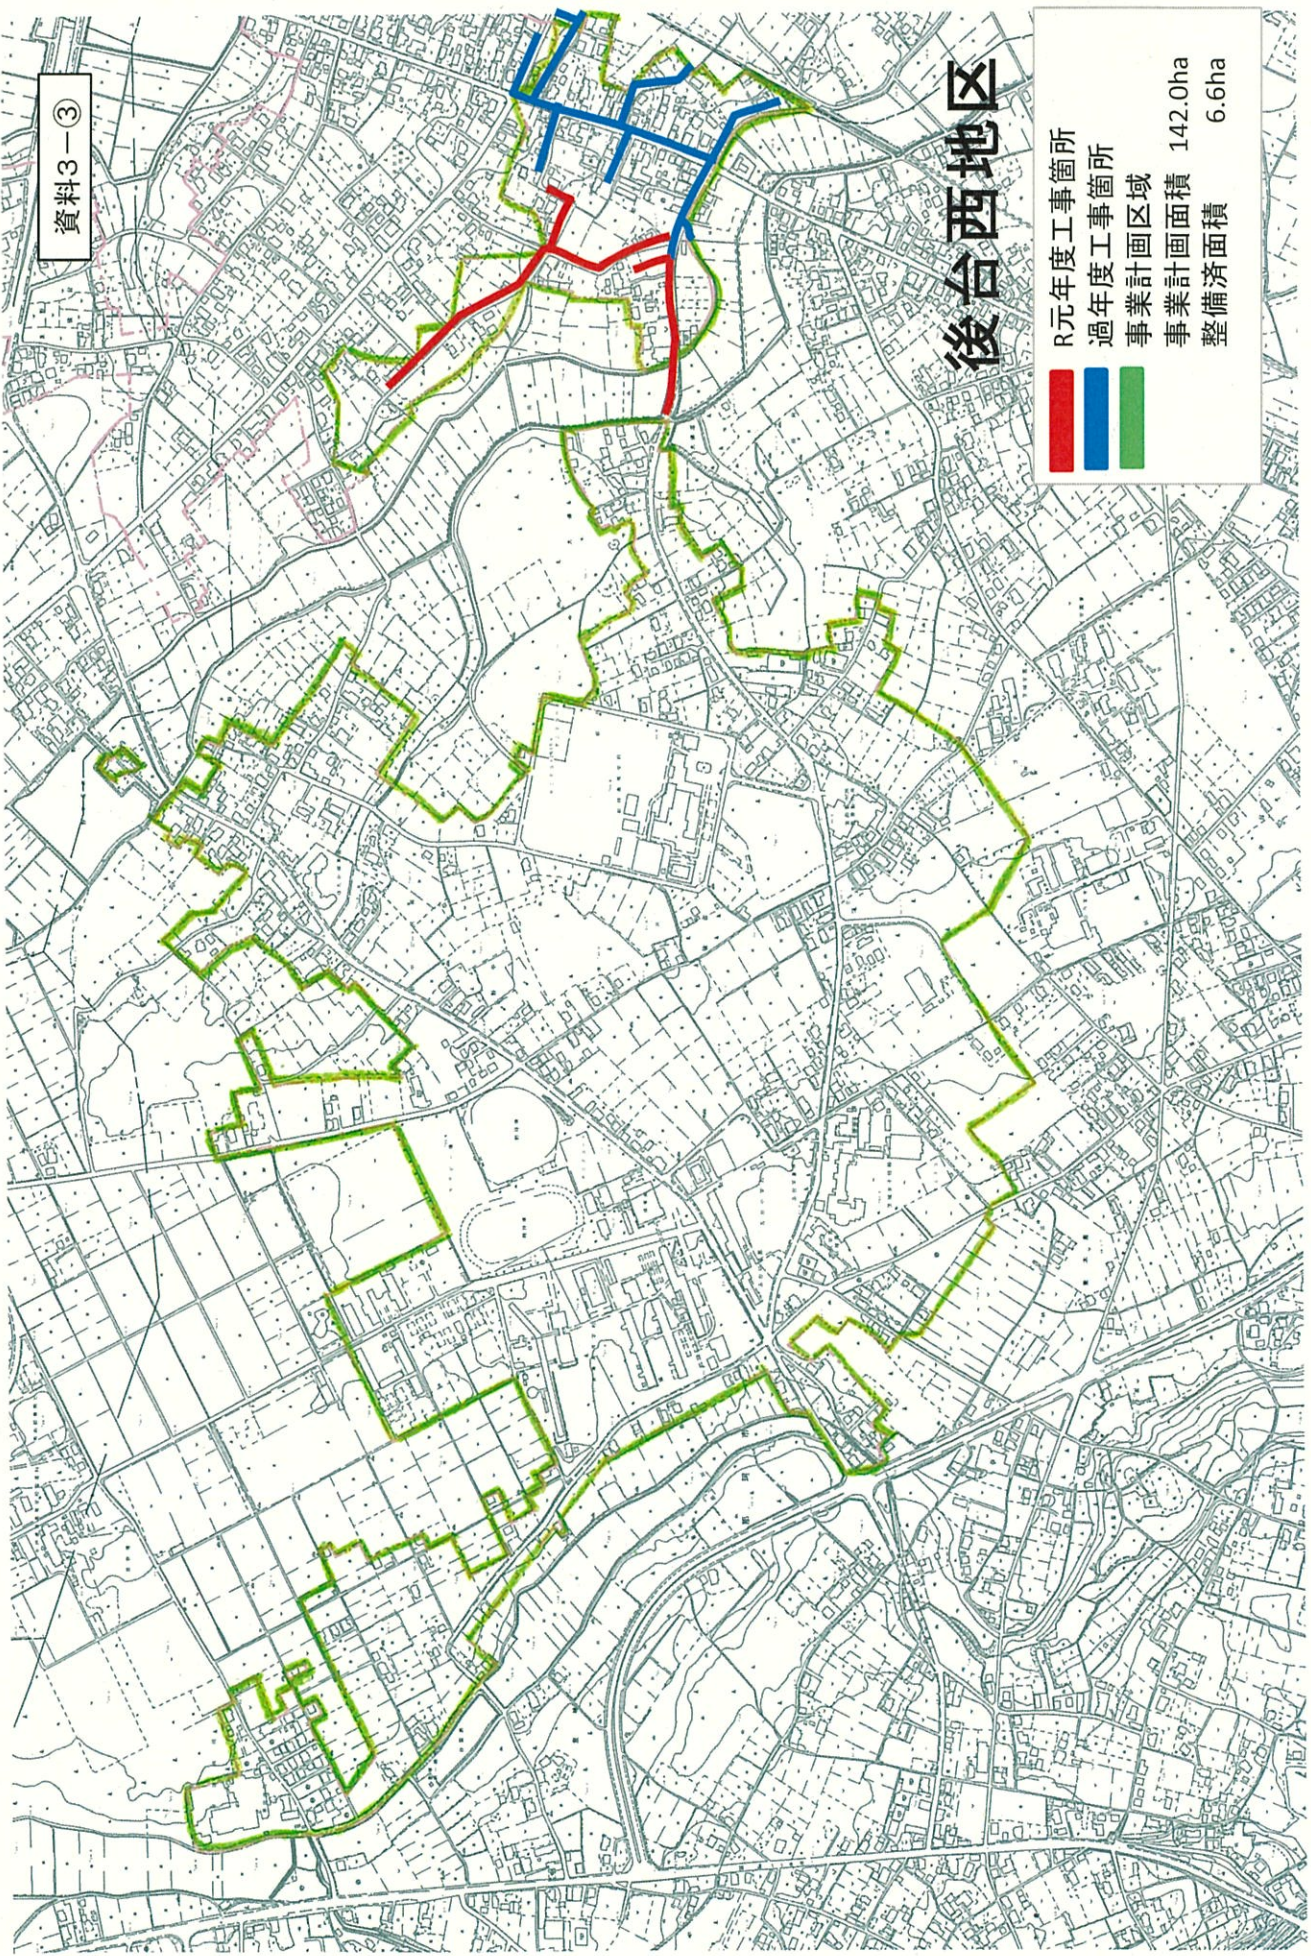

資料3-④

戸多地区

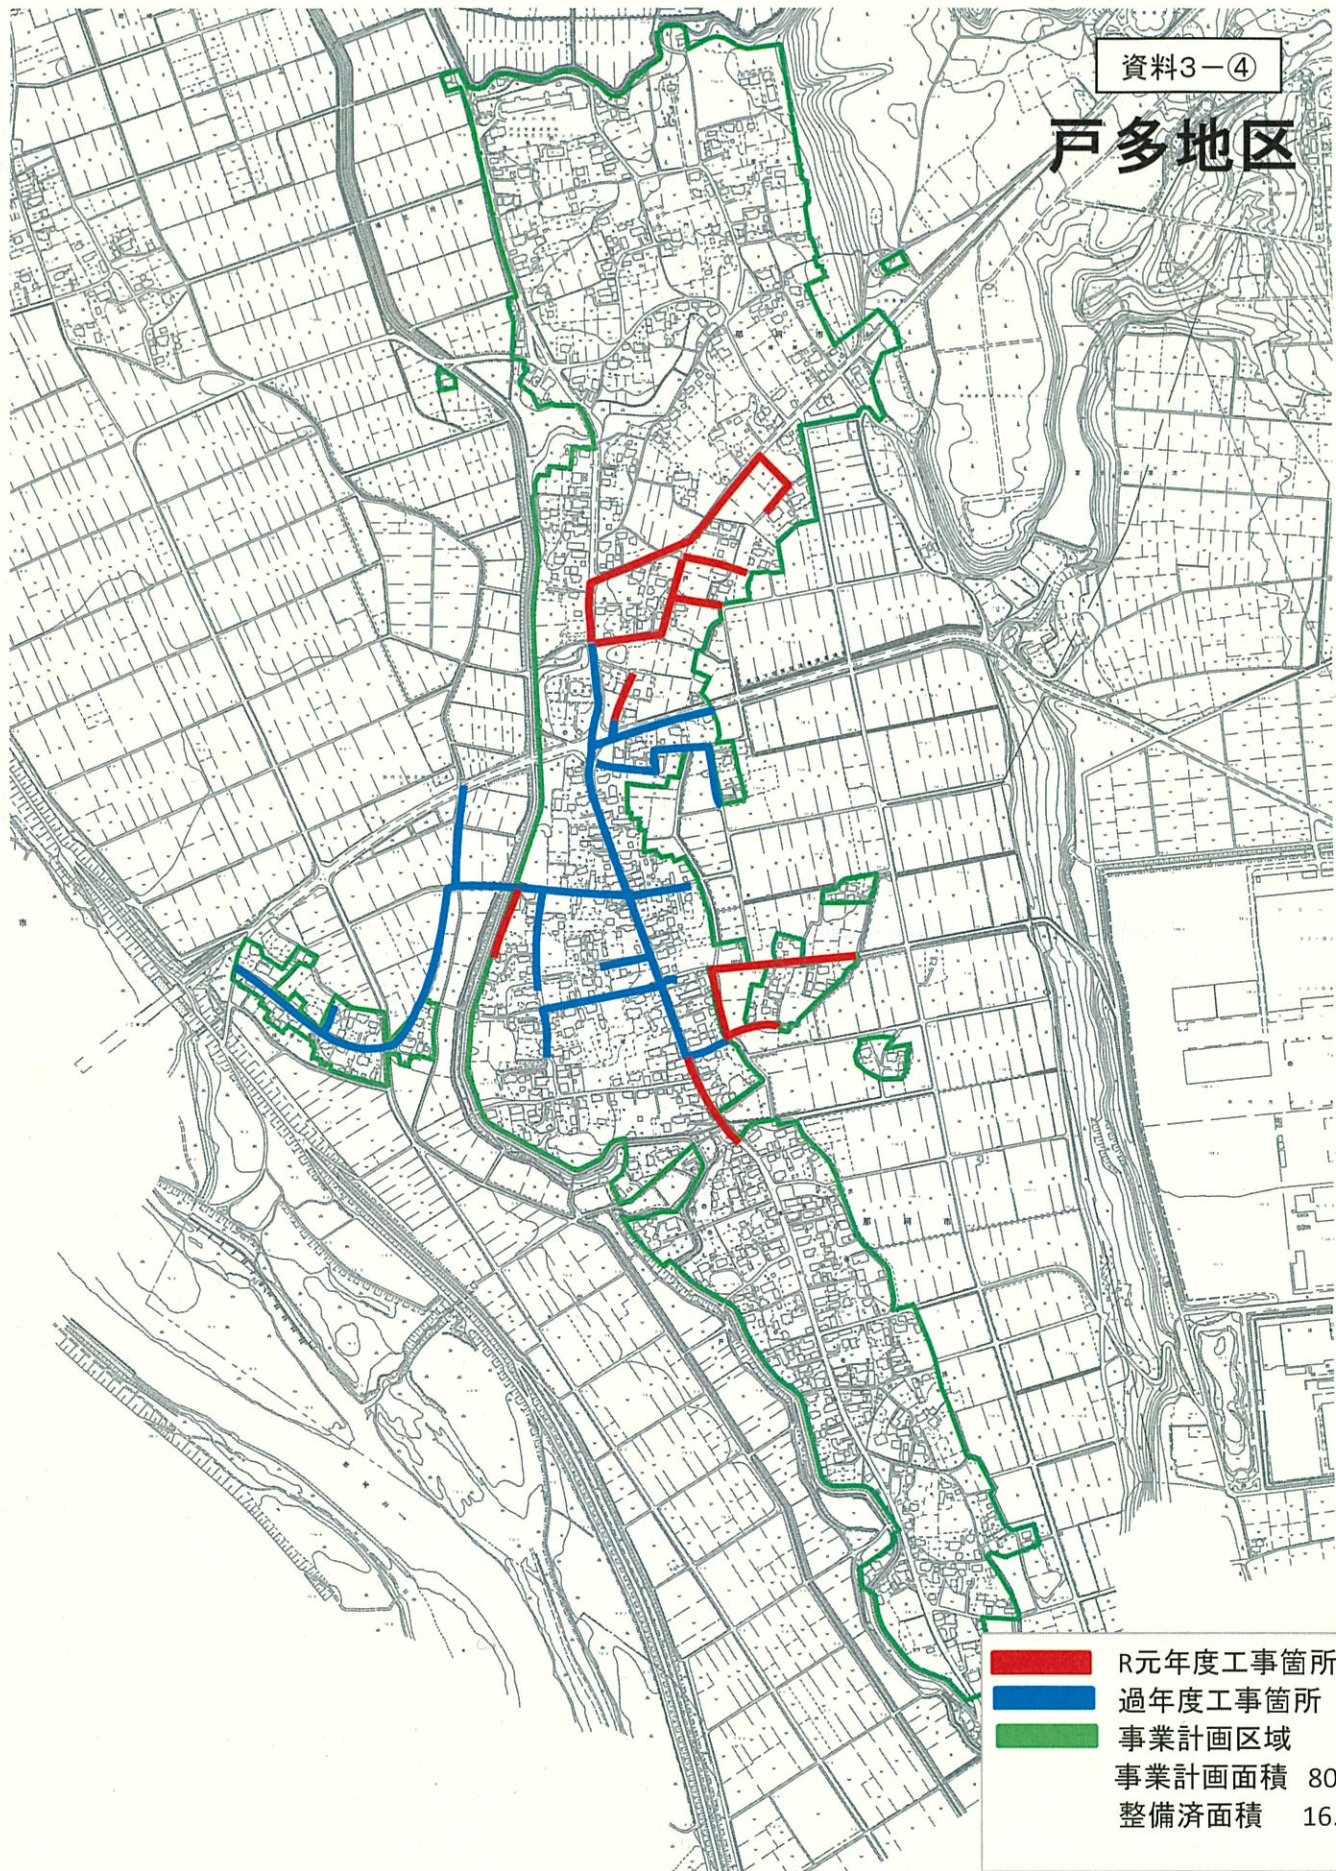

	R年度工事箇所
	過年度工事箇所
	事業計画区域
	事業計画面積 80.0ha
	整備済面積 16.2ha

資料3-⑤

中里地区

