

2 令和 2 年度那珂市下水道事業予定について

1) 新設管路整備

令和 2 年度の管路施設整備事業費は、873,770 千円により主に額田・後台・戸多の 3 地区の整備を行います。

令和 2 年度予算内訳 (千円)


	予算額	備 考
委託費	124,560	工事設計等
工事請負費	721,810	管路布設等 L=4,780m
補償費	27,400	水道・電柱移設等
合 計	873,770	

令和 2 年度各地区の工事予定内訳

地区	内訳	数量
額田東郷	管路布設	L=1,400m
後台	管路布設	L=1,590m
戸多	管路布設 マンホールポンプ設置	L=1,790m N= 4 箇所
計	管路布設 マンホールポンプ設置	L=4,780m N=4 箇所

資料2-1


額田東郷地区

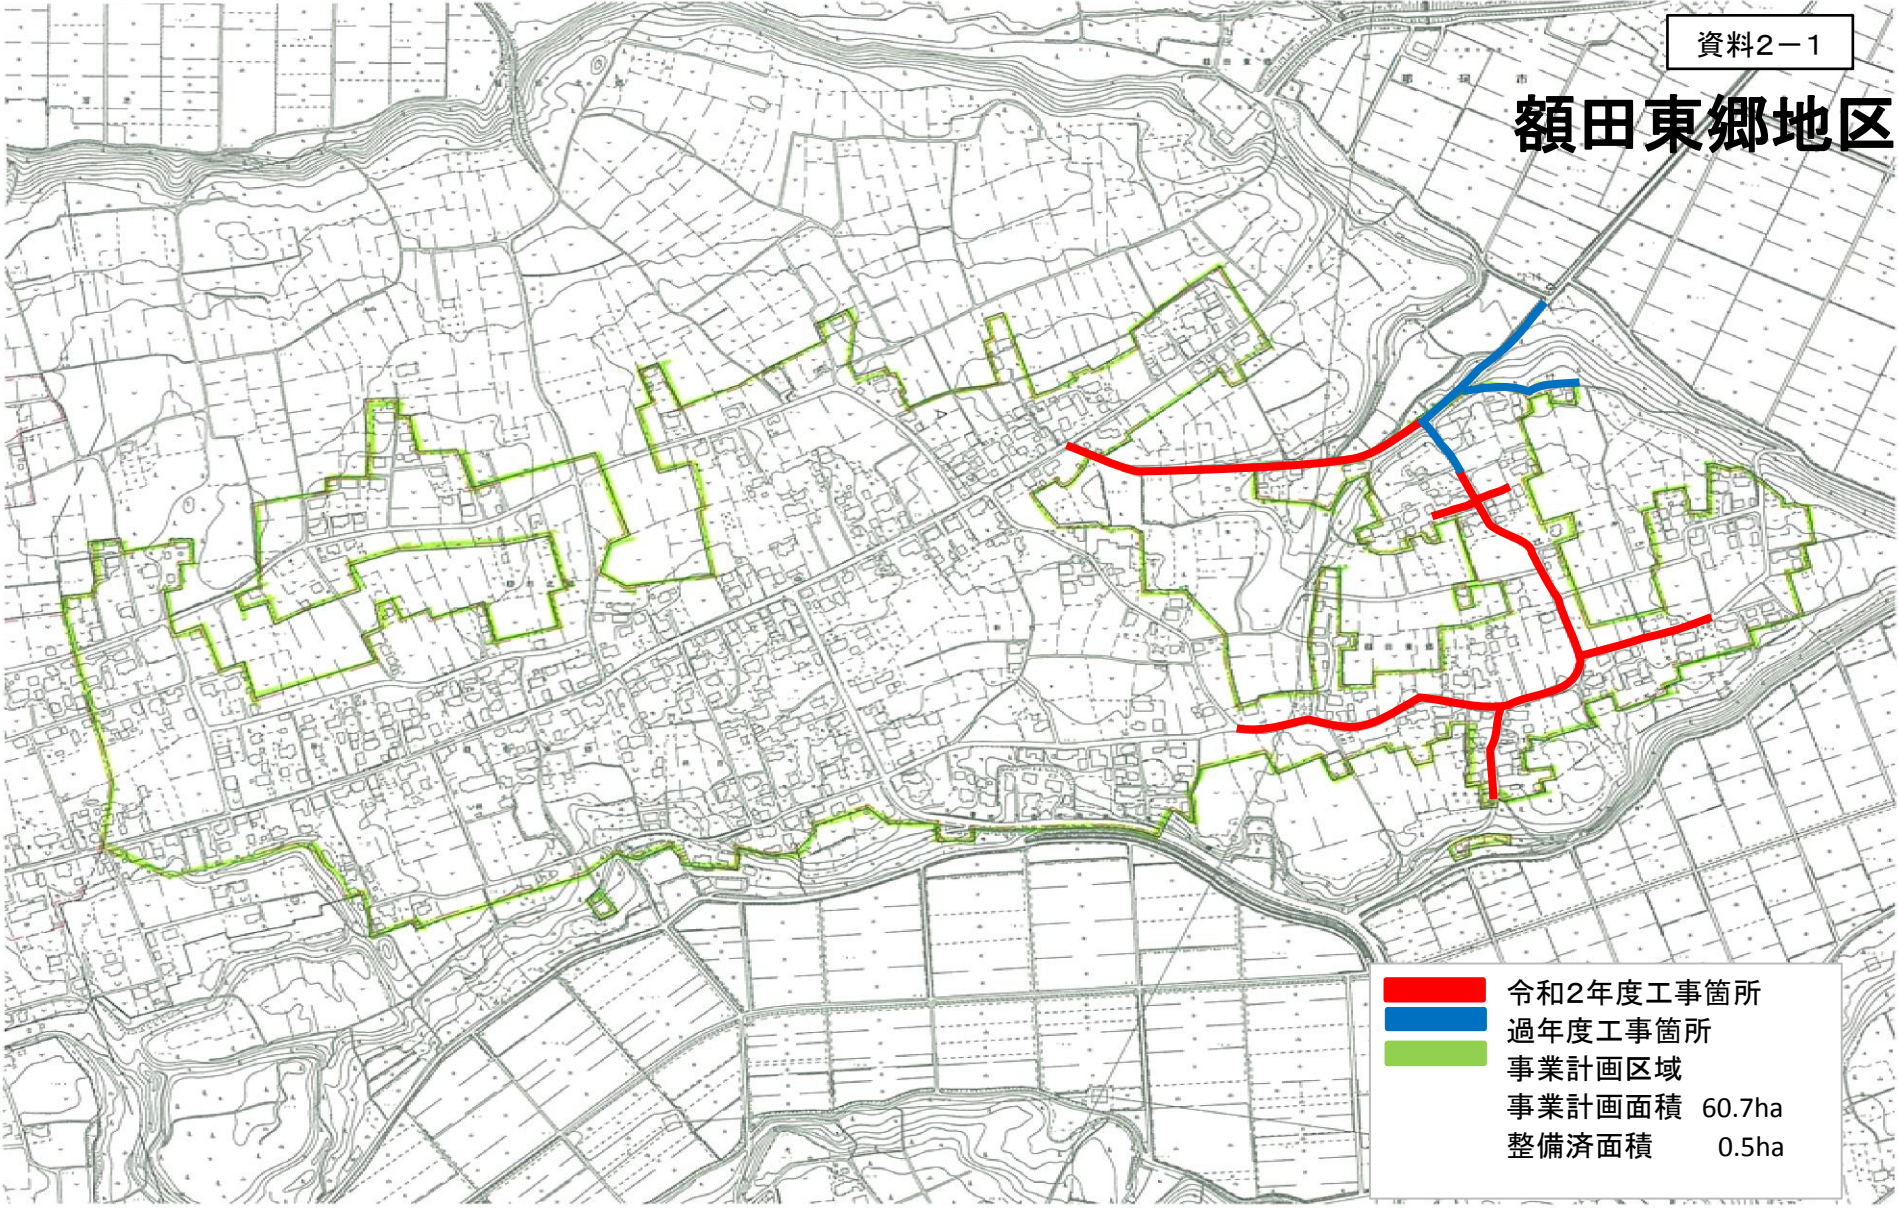

This topographic map illustrates the Higashi-Nagata District, highlighting specific project areas and drainage infrastructure. The map features contour lines, roads, and water bodies. A large area is outlined in green, representing the project plan area. Within this area, red and blue lines indicate specific project sites. The legend in the bottom right corner provides details about these areas and their respective areas.


	令和2年度工事箇所
	過年度工事箇所
	事業計画区域
	事業計画面積 60.7ha
	整備済面積 0.5ha

資料2-2

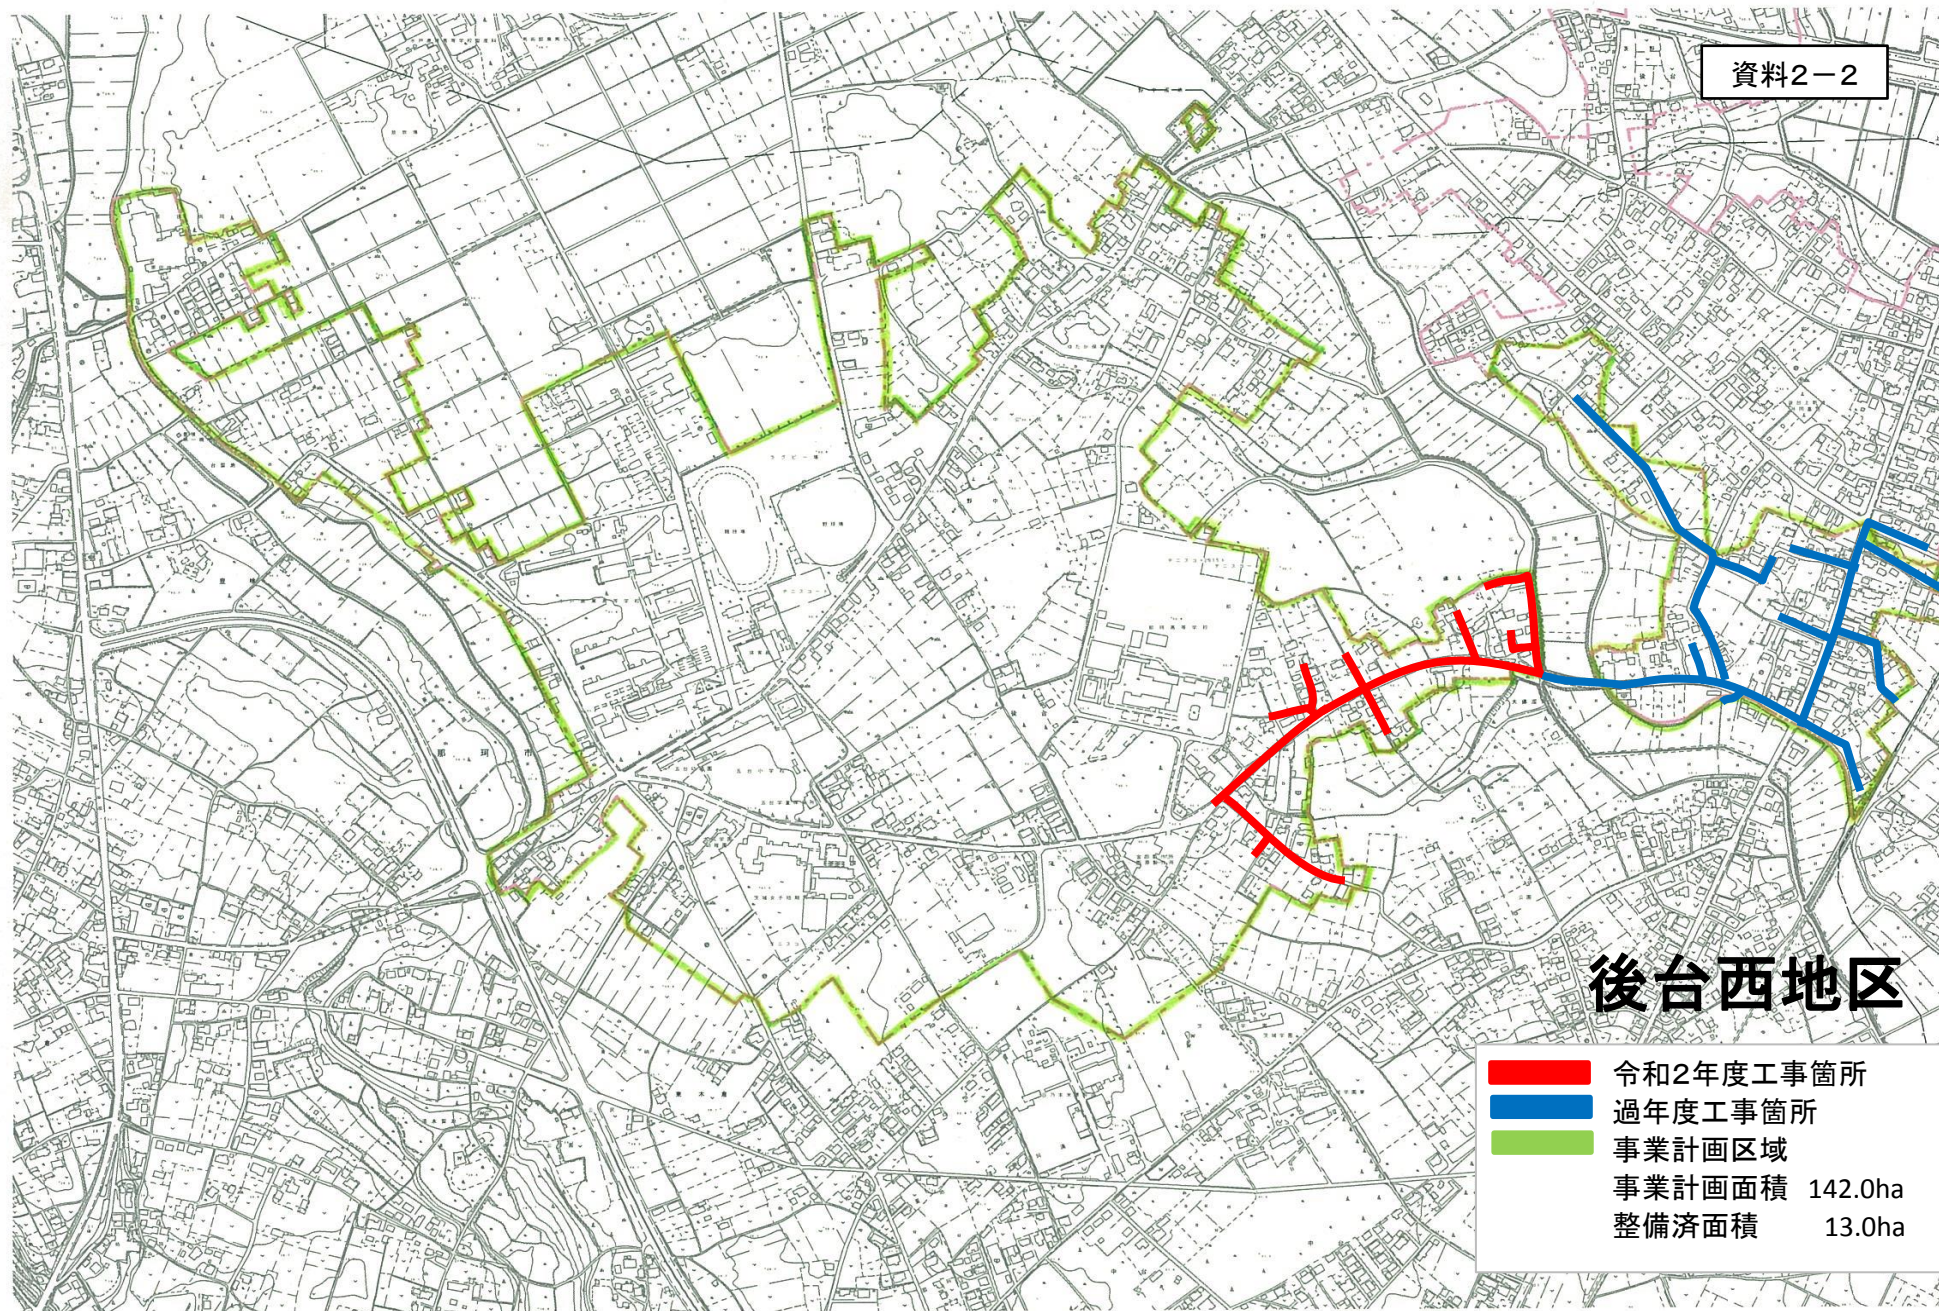

資料2-3

戸多地区

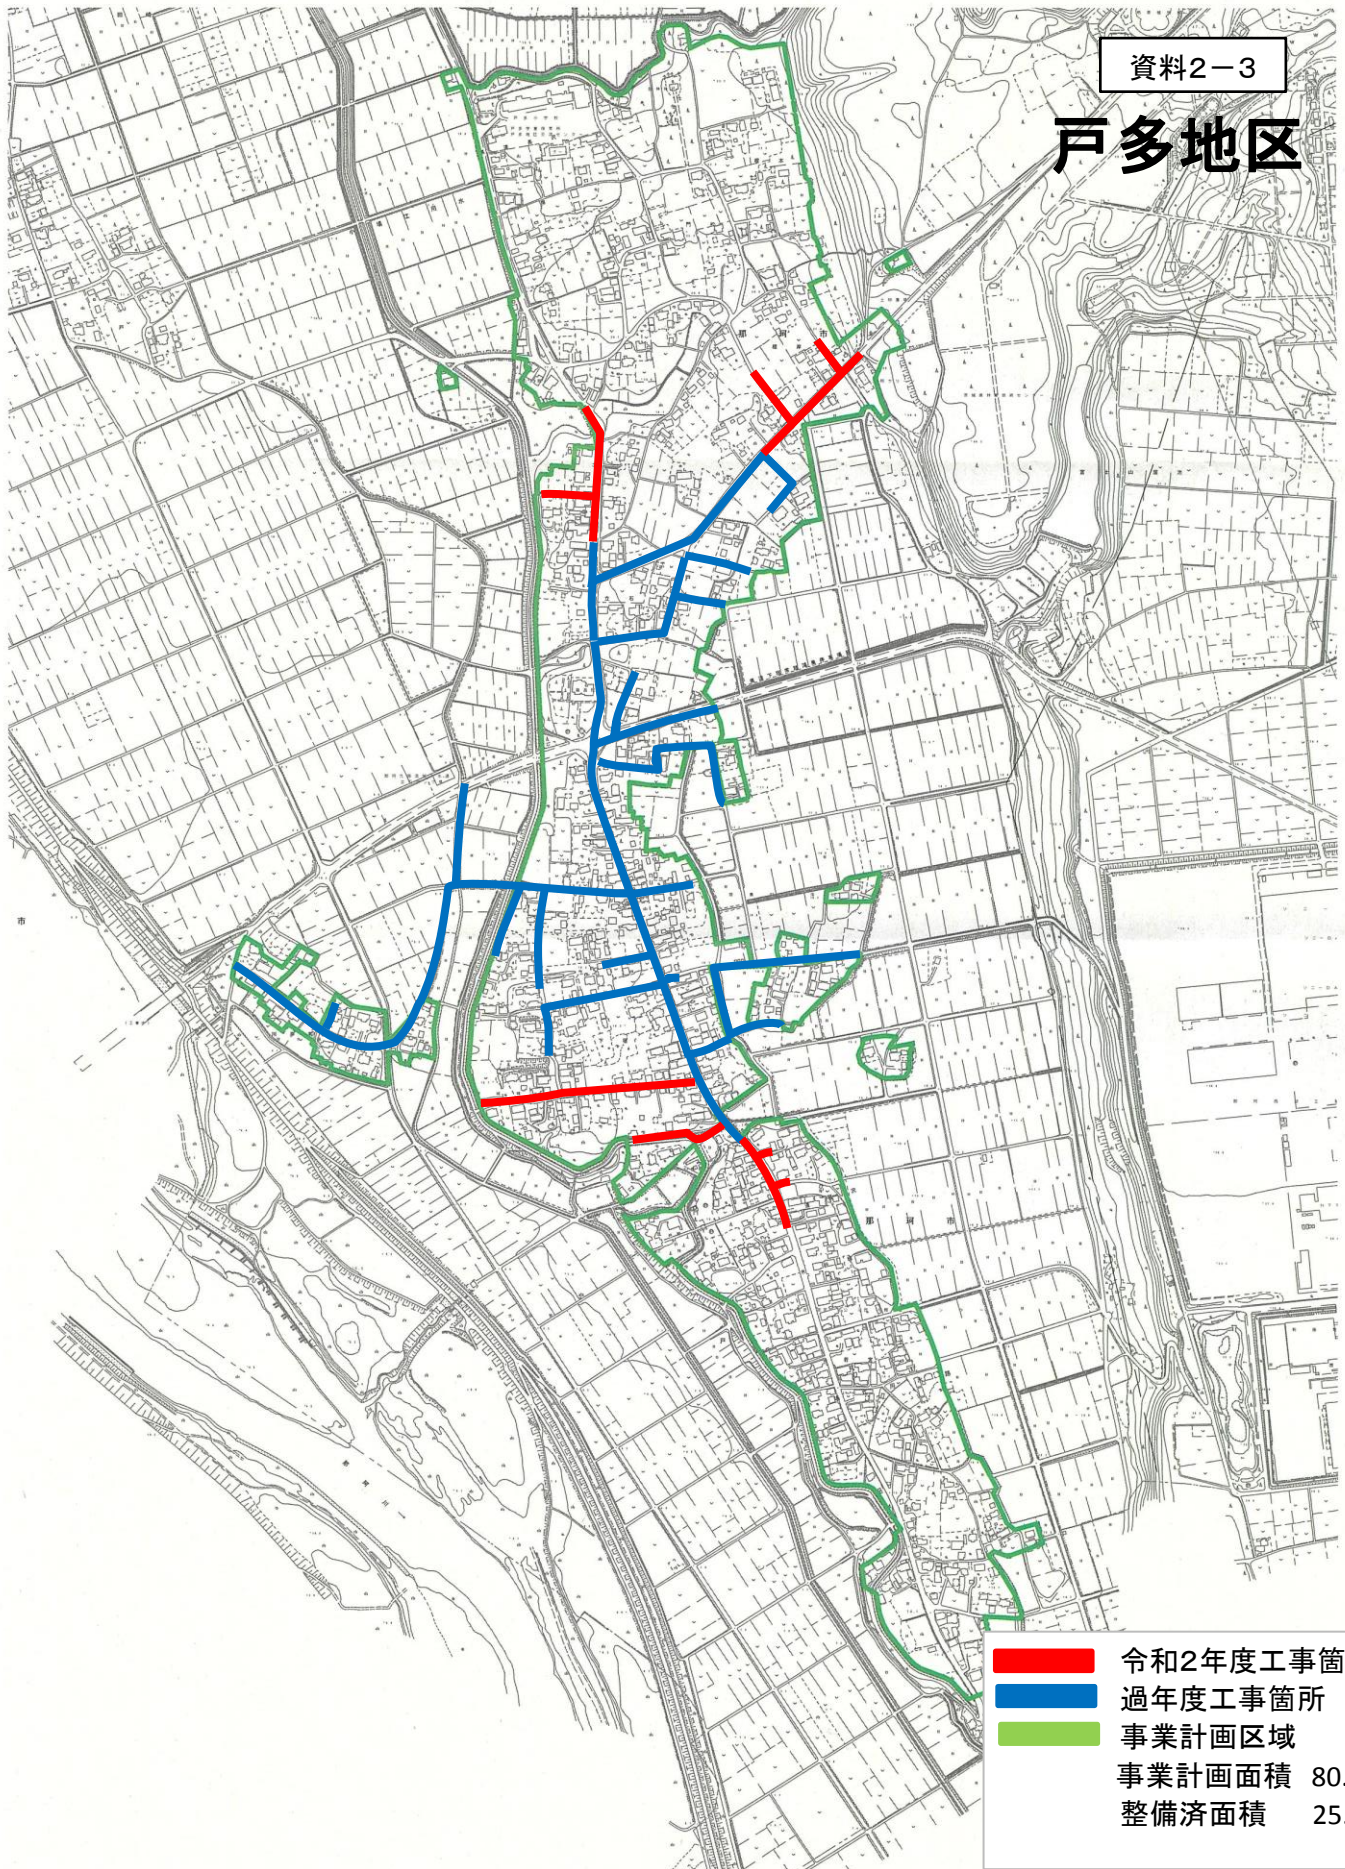

- 令和2年度工事箇所
- 過年度工事箇所
- 事業計画区域
- 事業計画面積 80.0ha
- 整備済面積 25.0ha