


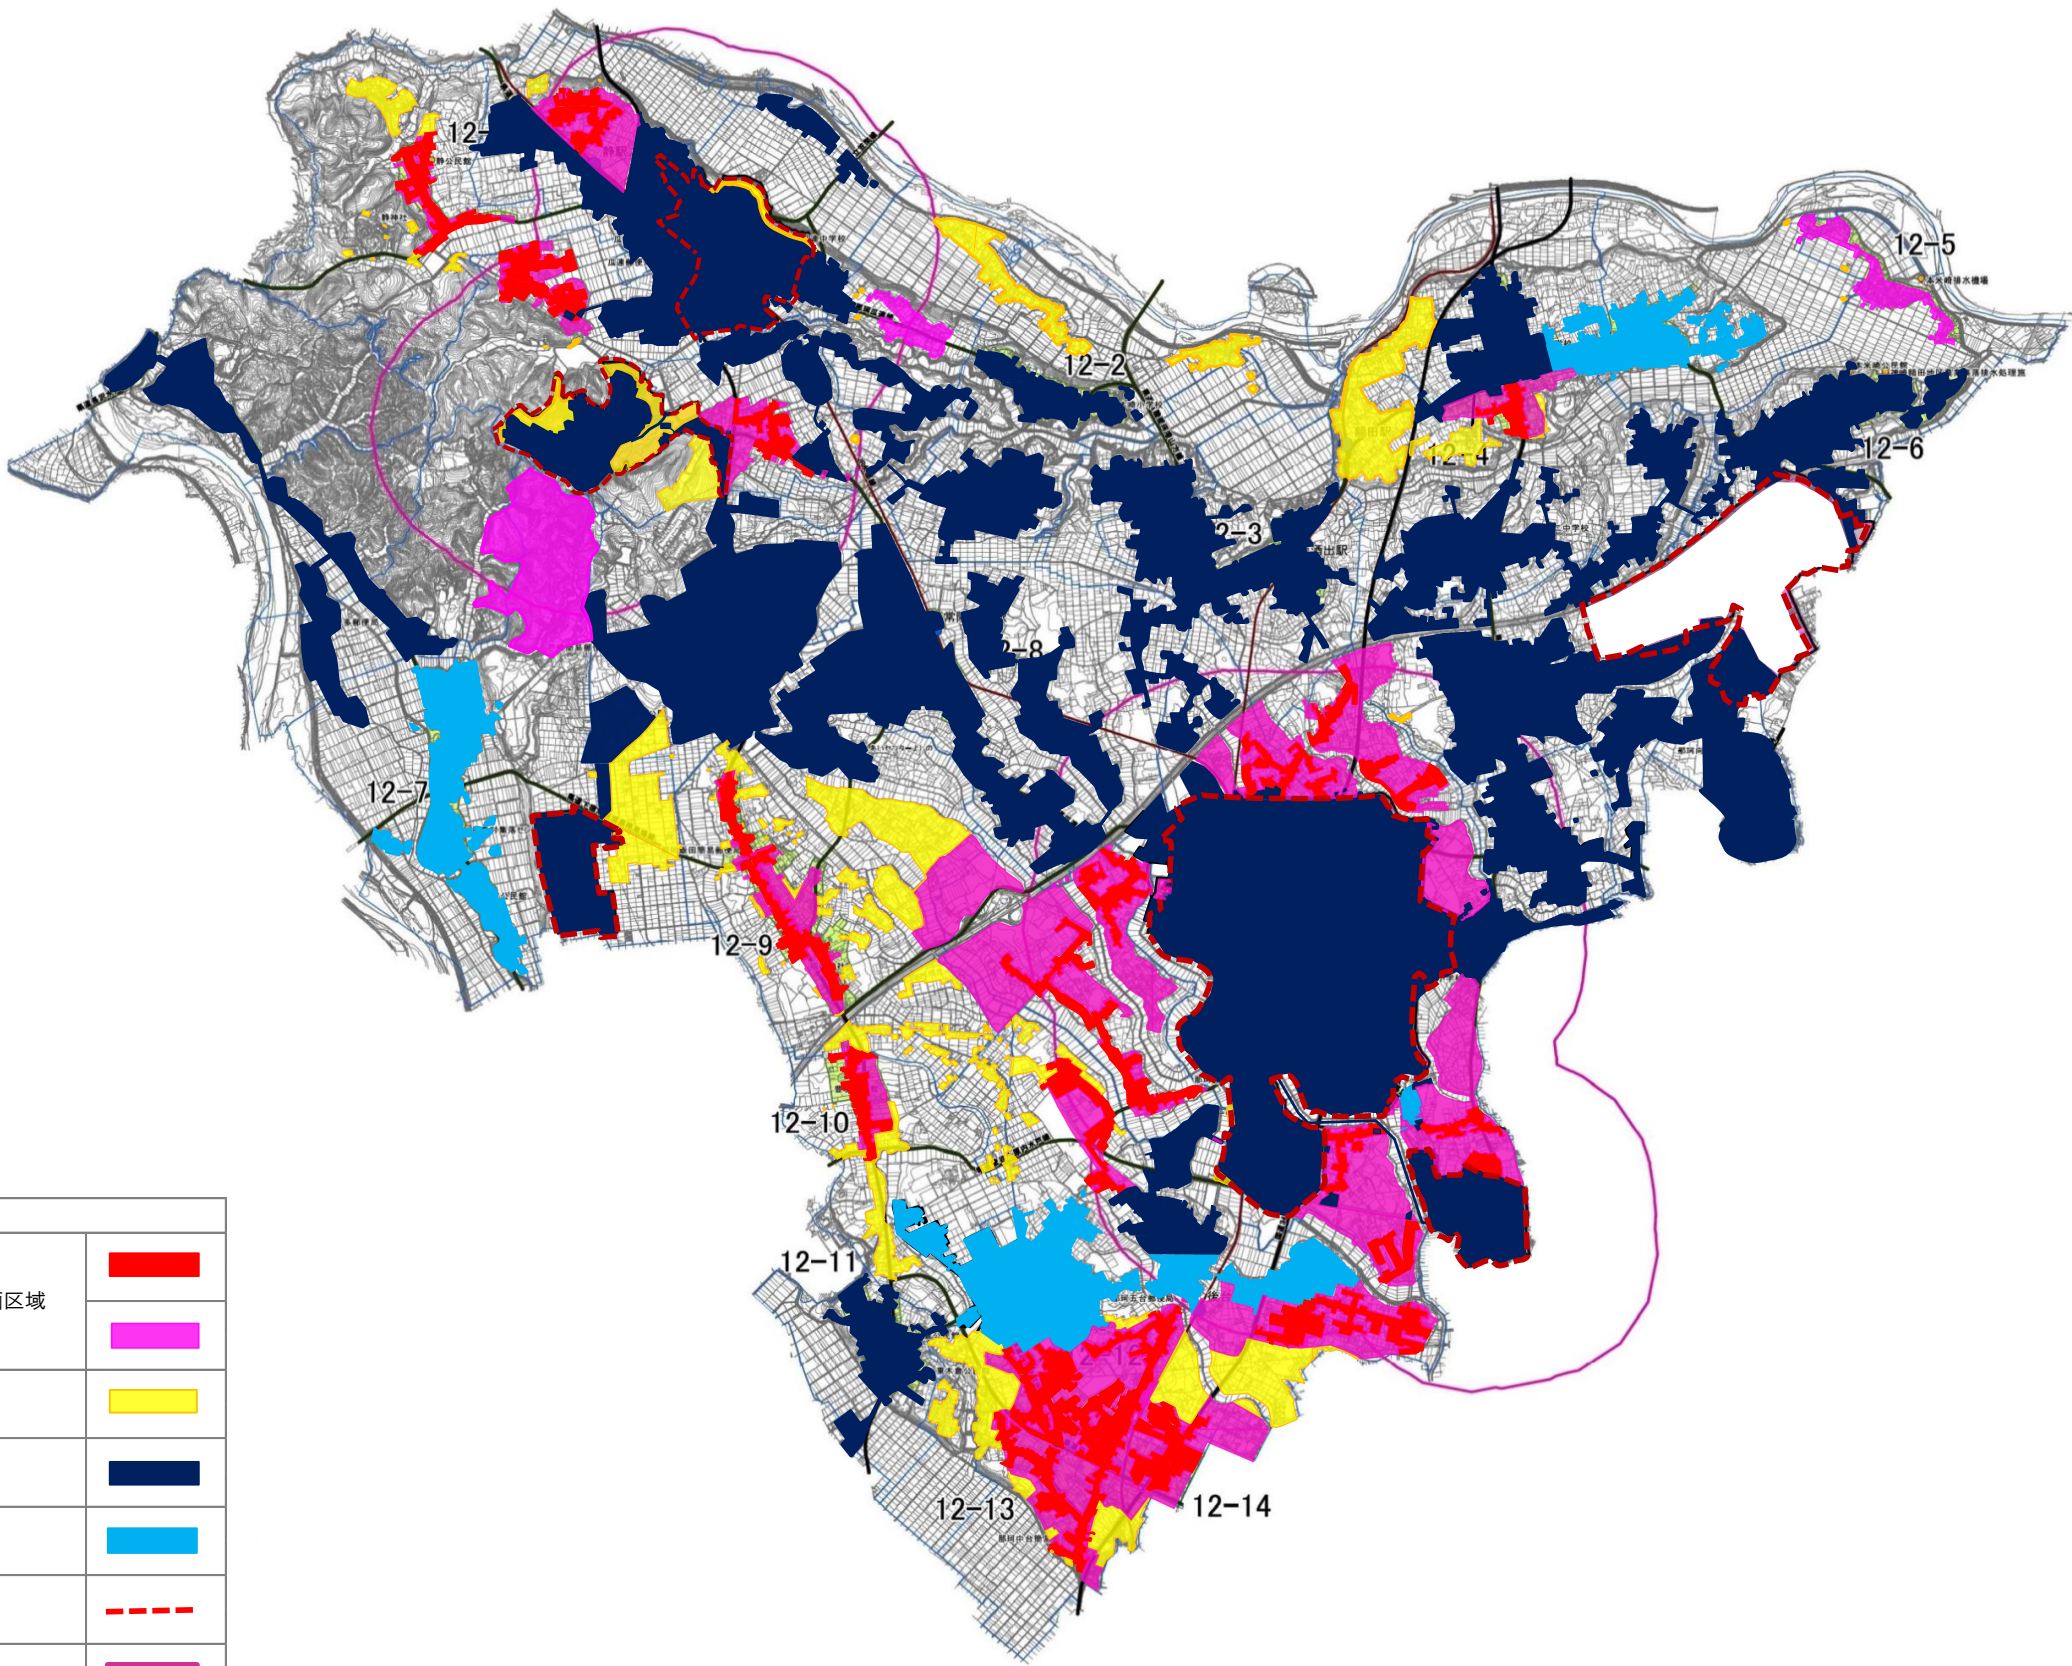

凡 例		
公共下水道全体計画 (未計画)区域	公共下水道計画区域	
	縮小となる区域	
既整備区域(公共＋農集)		
整備区域(事業中)		
市街化区域		
住居系市街地から1km圏		