


那珂市公共下水道事業全体計画区域変更図(案)

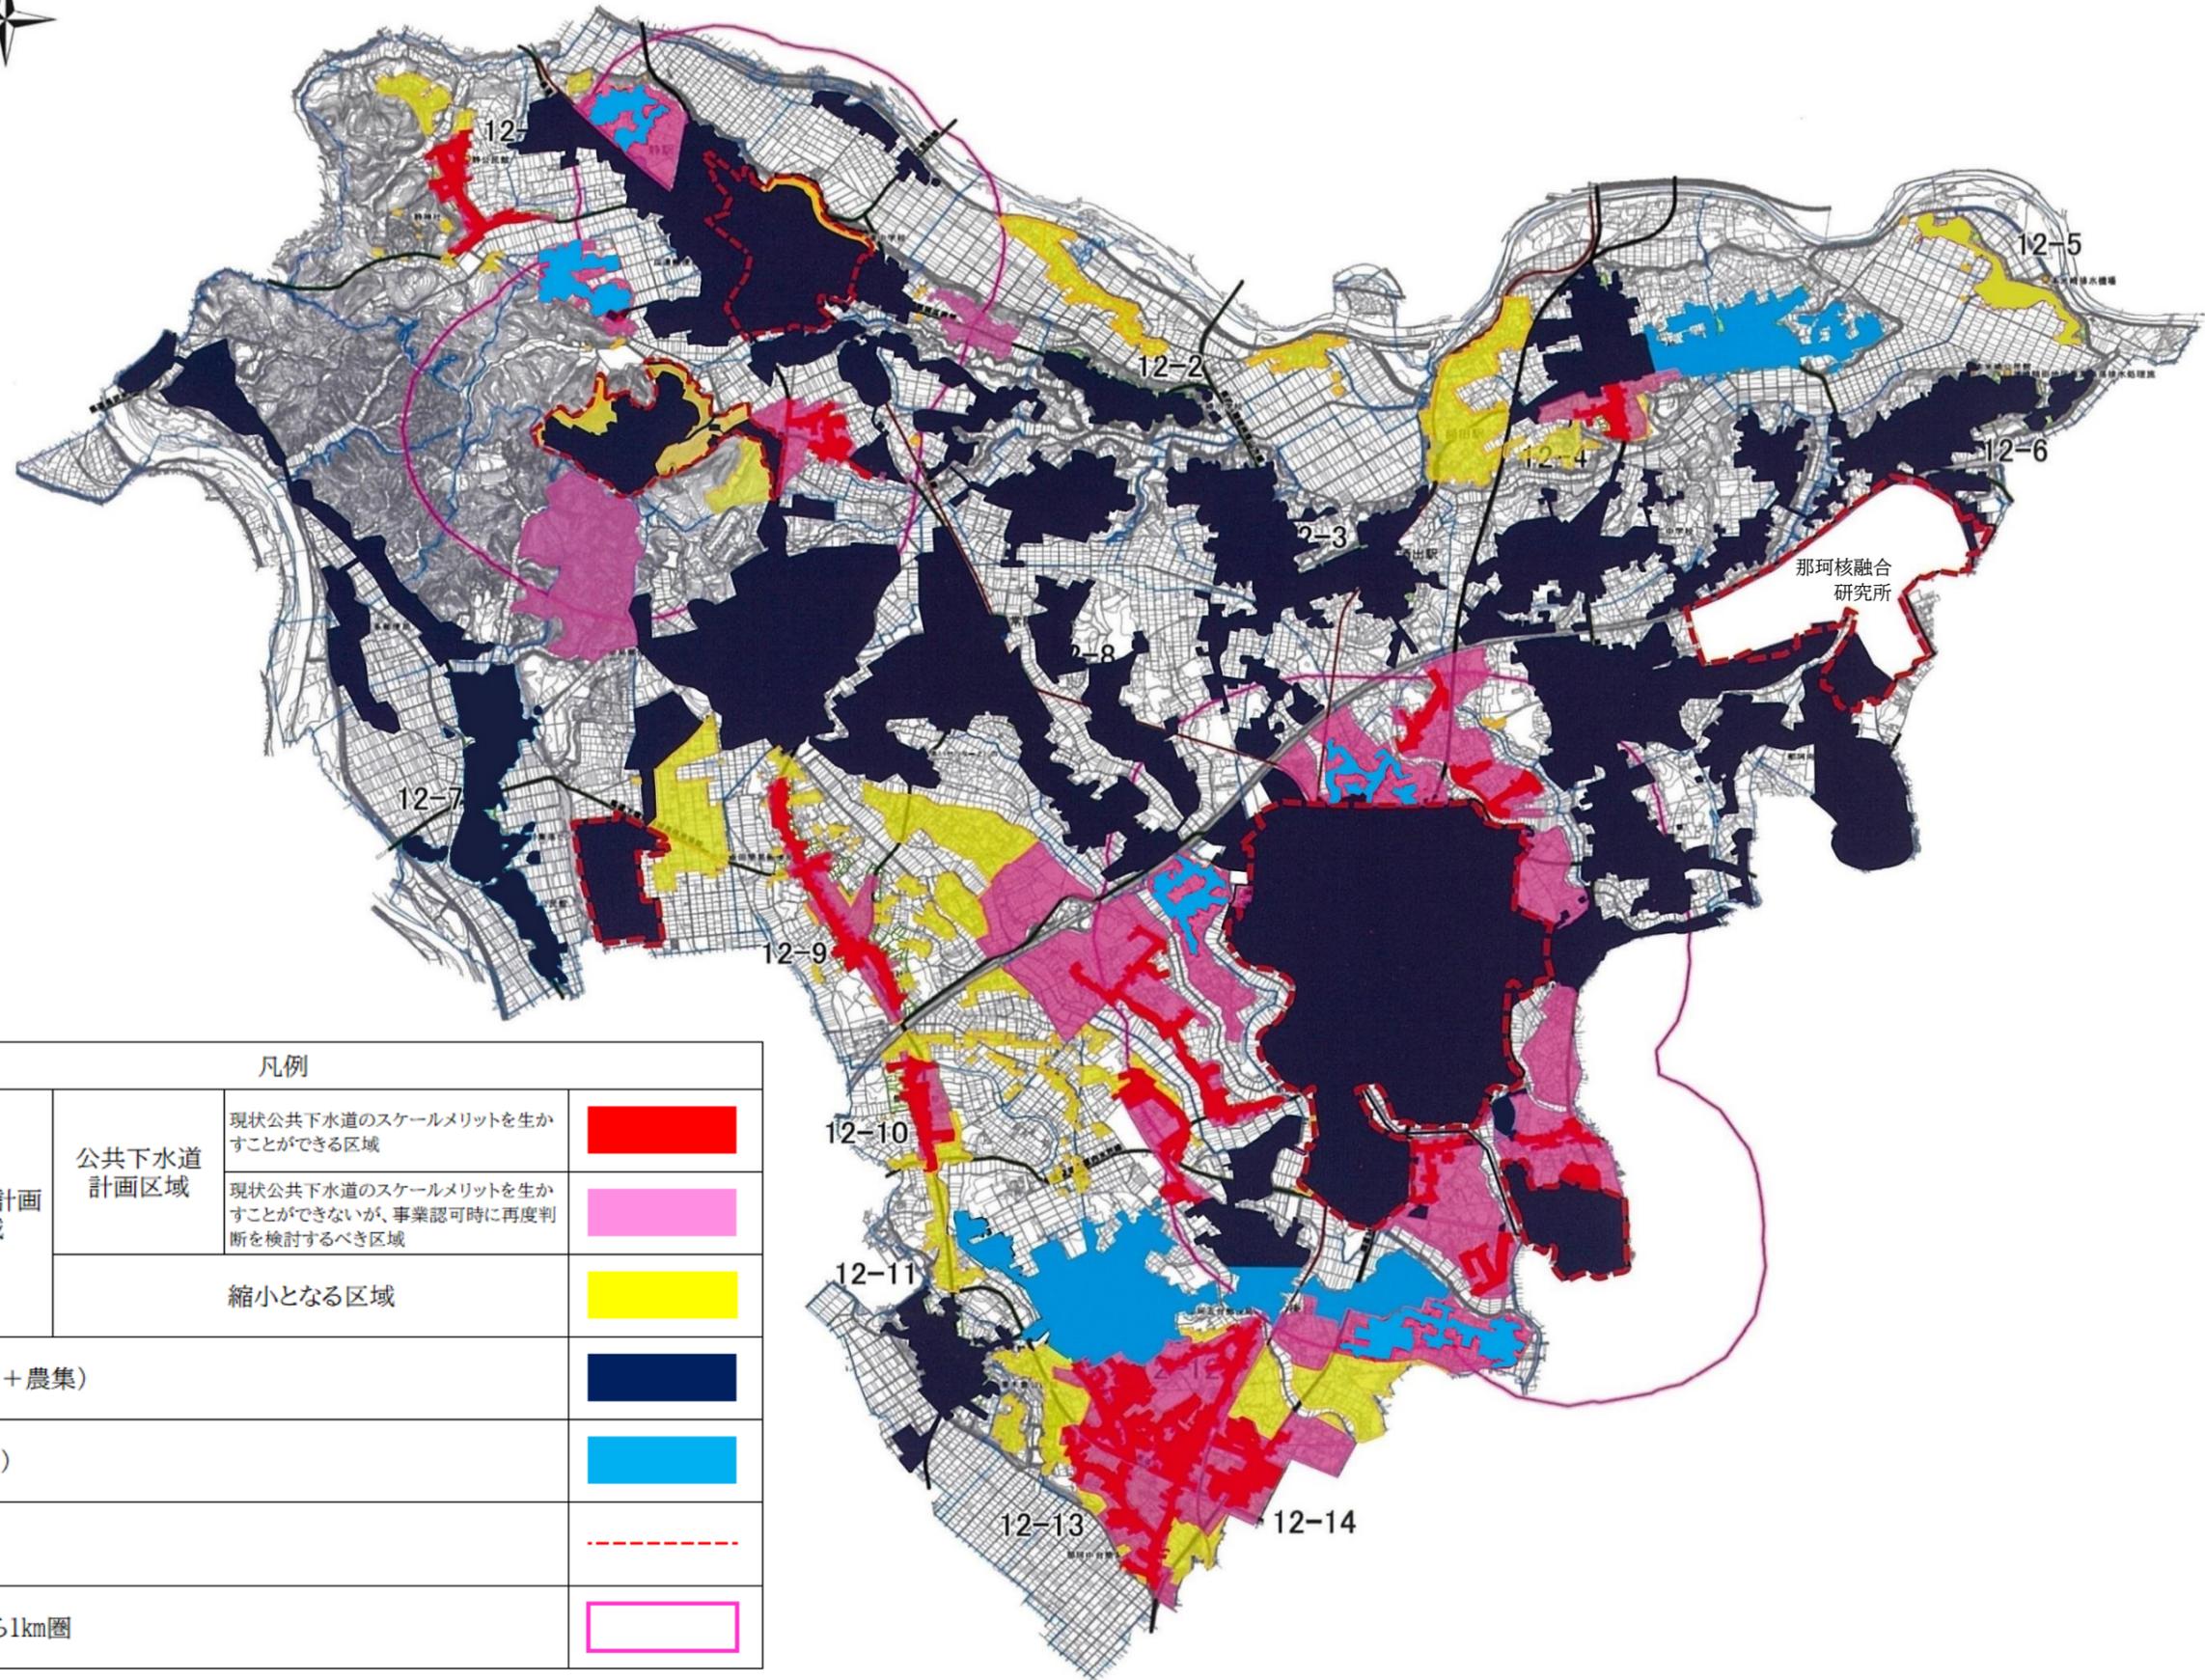

凡例			
公共下水道全体計画 (未計画)区域	公共下水道 計画区域	現状公共下水道のスケールメリットを生か すことができる区域	
		現状公共下水道のスケールメリットを生か すことができないが、事業認可時に再度判 断を検討するべき区域	
	縮小となる区域		
既整備区域(公共+農集)			
整備区域(事業中)			
市街化区域			
住居系市街地から1km圏			