


道路側溝へ放流の標準図(横断)

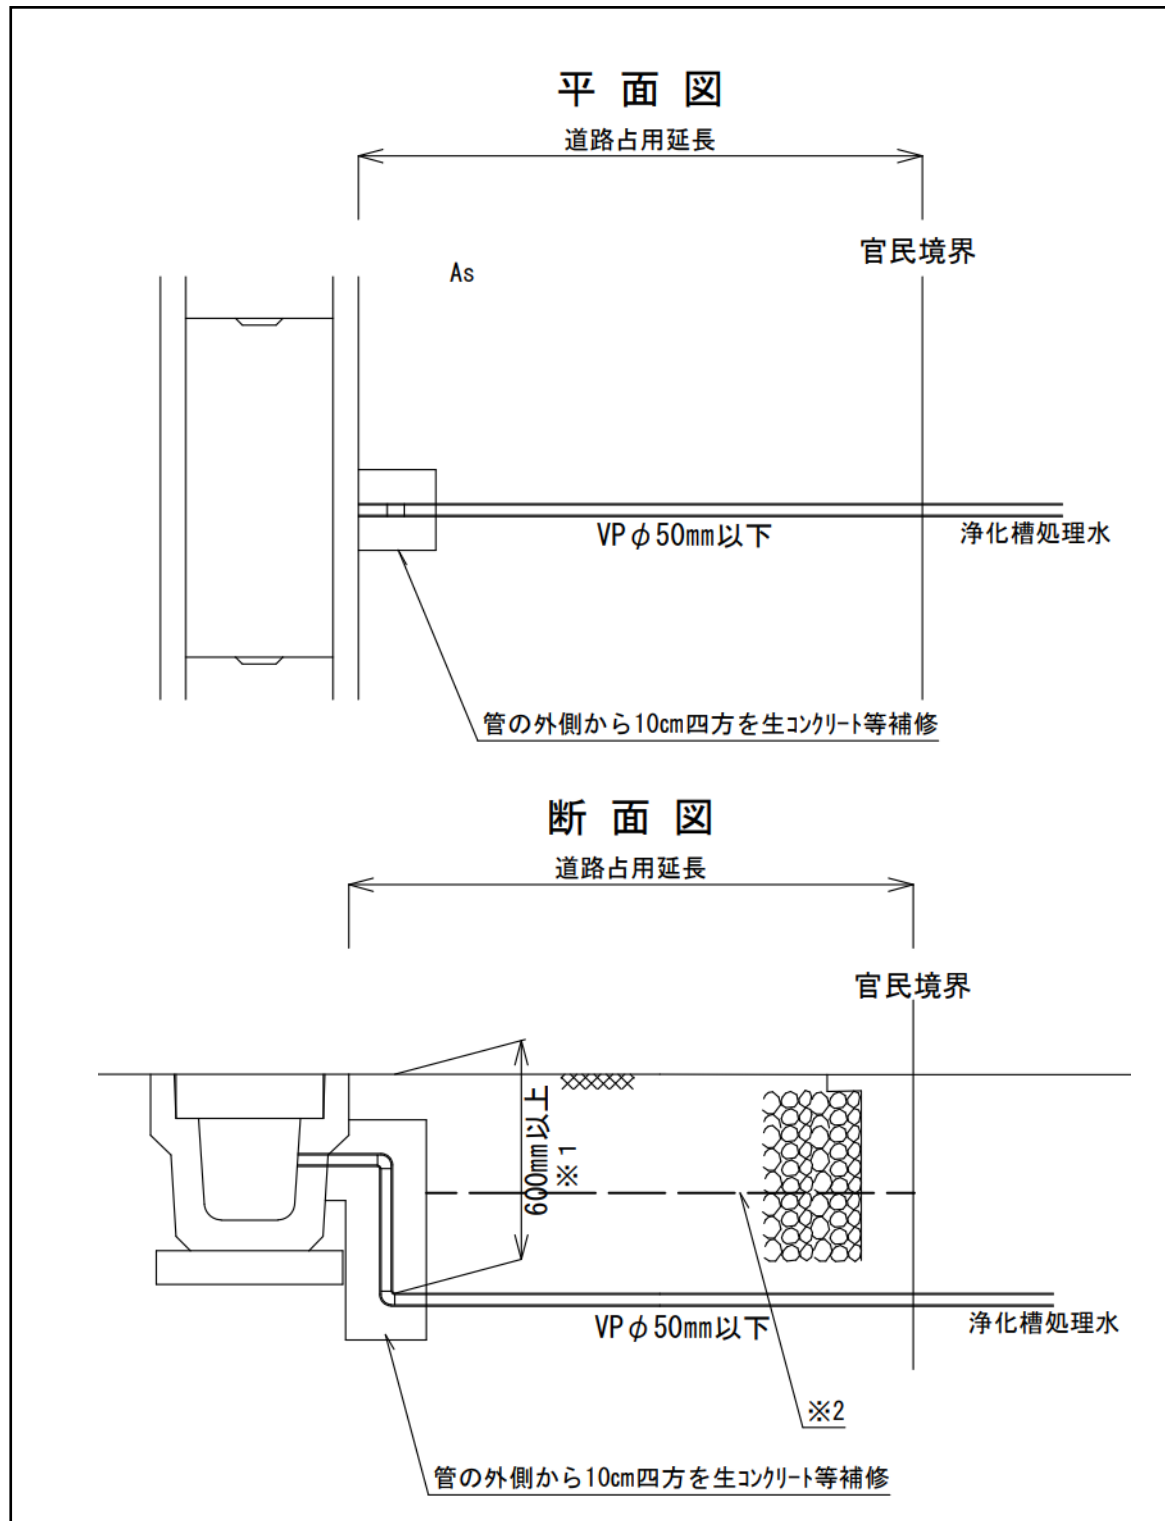

※1. 舗装および路盤の厚みが 350 mm を超えるときはその厚み+300 mm とする

※2. 埋設標識シートを埋設物の管頂から300mmに設置すること